






ПЛАН ЭТАЖА

1 этаж литер "А"

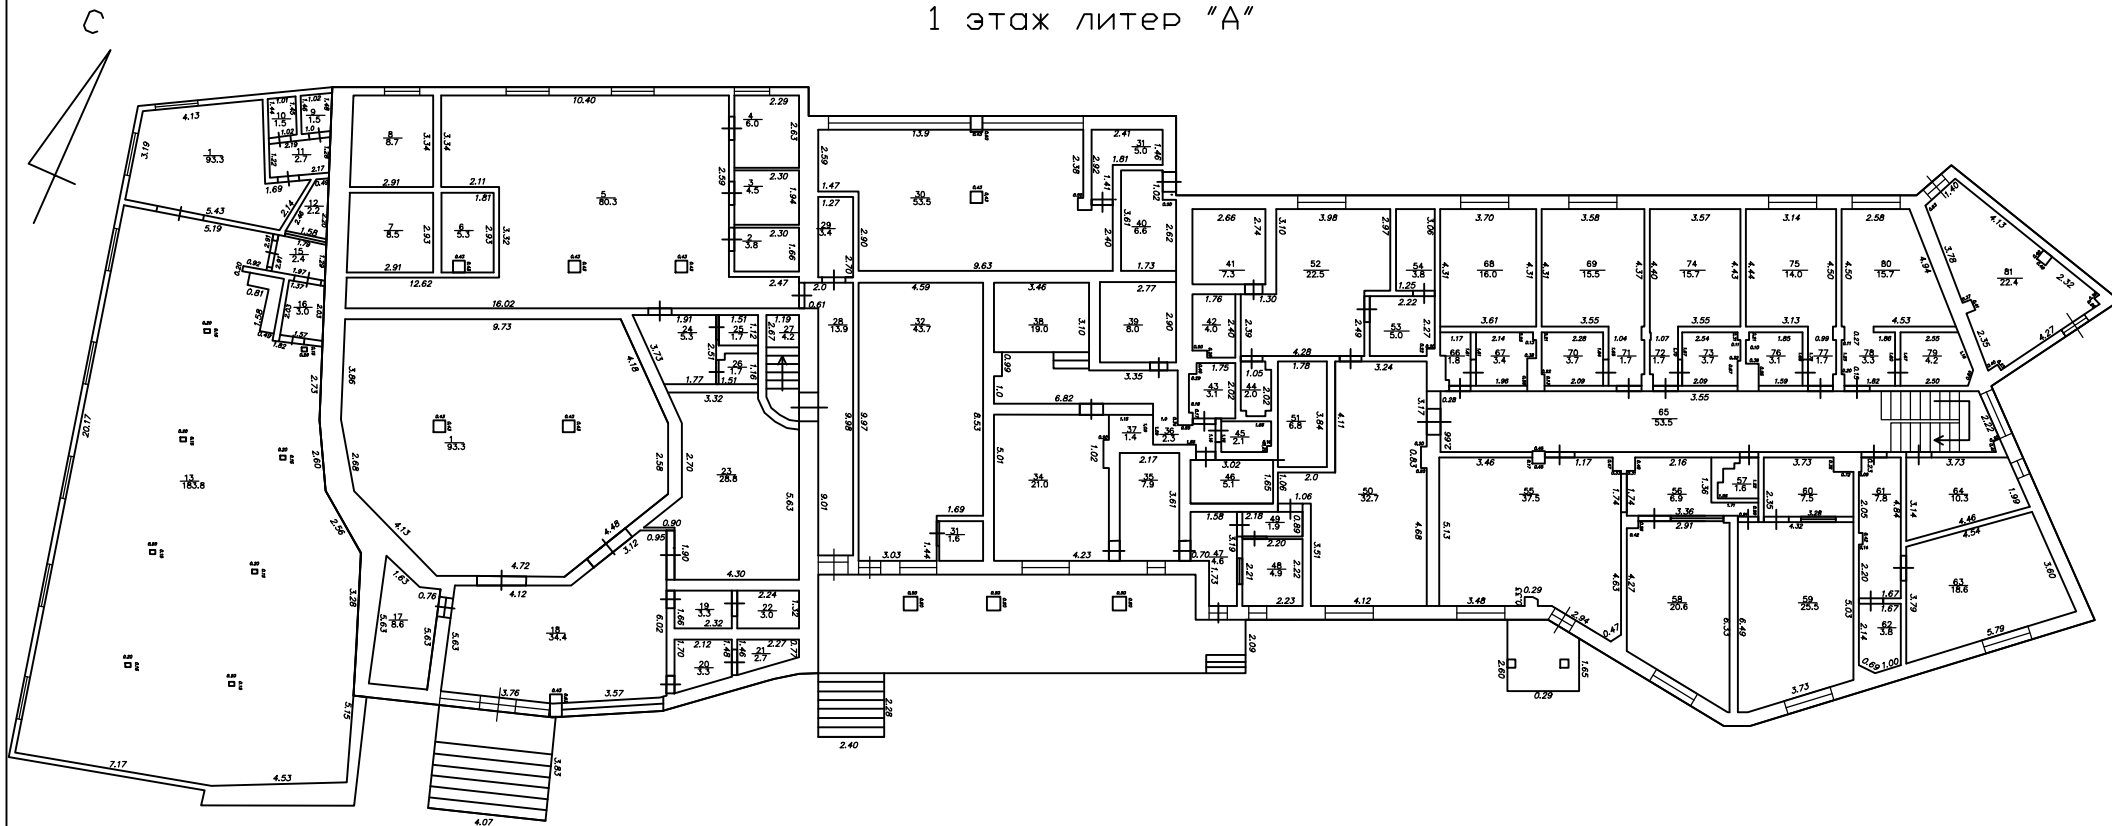


УСЛОВНЫЕ ОБОЗНАЧЕНИЯ

-  Границы существующего помещения
-  Границы вновь образованного помещения
-  Границы существующей части помещения
-  Границы вновь образованной части помещения


 Стены с окном и дверью

 Дверь остекленная

 Дверь на балкон

 Веранда


 Терасса

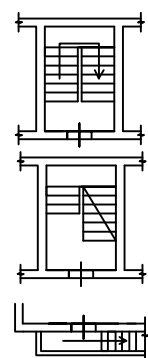







Лестница

Масштаб 1:200

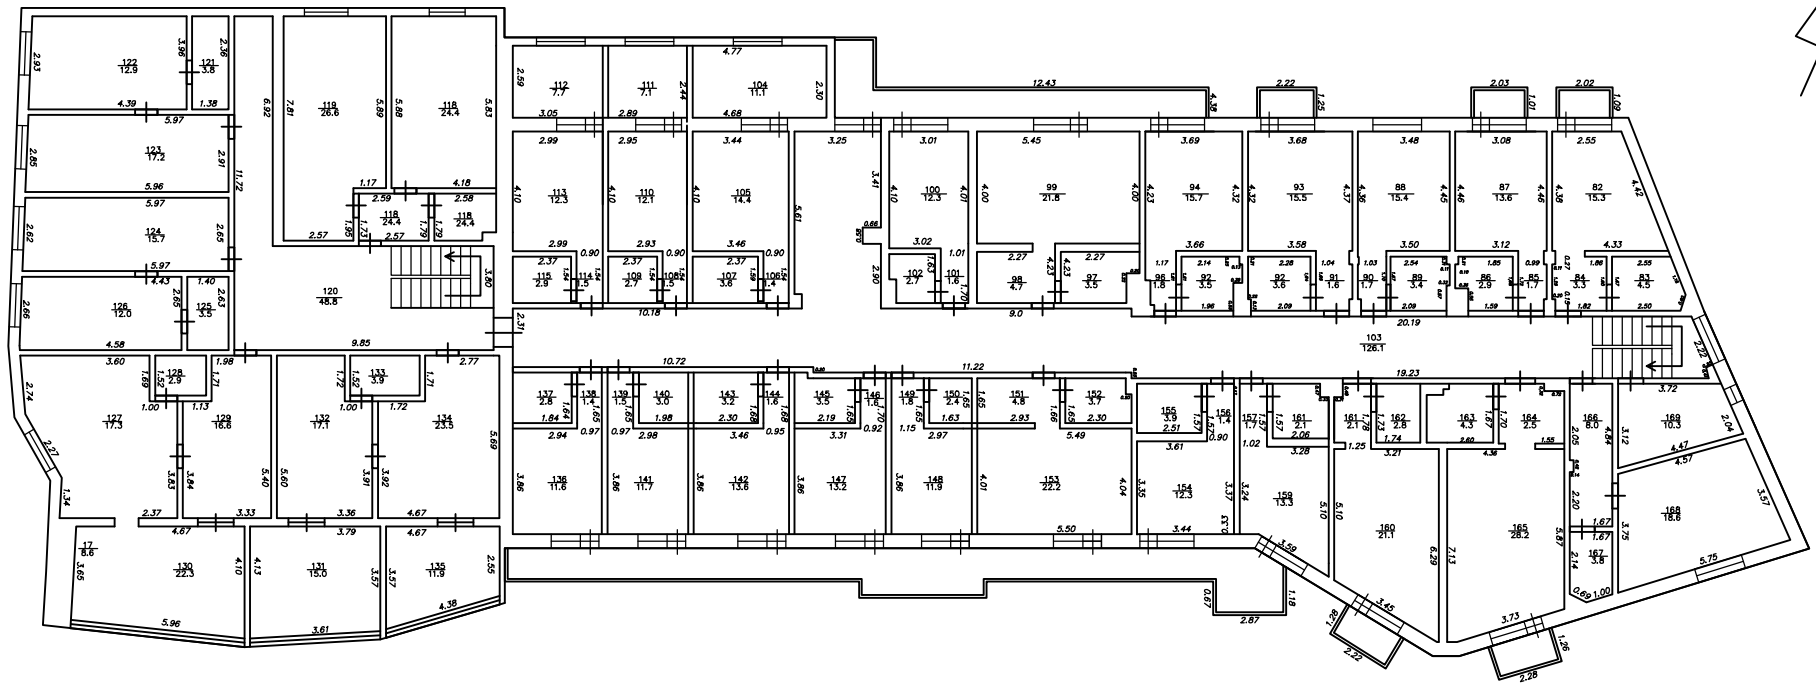ПЛАН ЭТАЖА
2 этаж литер "А"



УСЛОВНЫЕ ОБОЗНАЧЕНИЯ

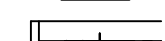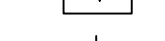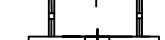
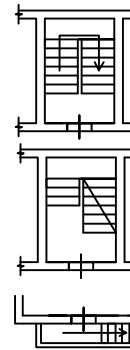
-  Границы существующего помещения
 -  Границы вновь образованного помещения
 -  Границы существующей части помещения
 -  Границы вновь образованной части помещения
 -  Стены с окном и дверью
 -  Дверь остекленная
 -  Дверь на балкон
 -  Веранда
 -  Терасса
- 

Лестница

Масштаб 1:200

ПЛАН ЭТАЖА

3 этаж литер "А"

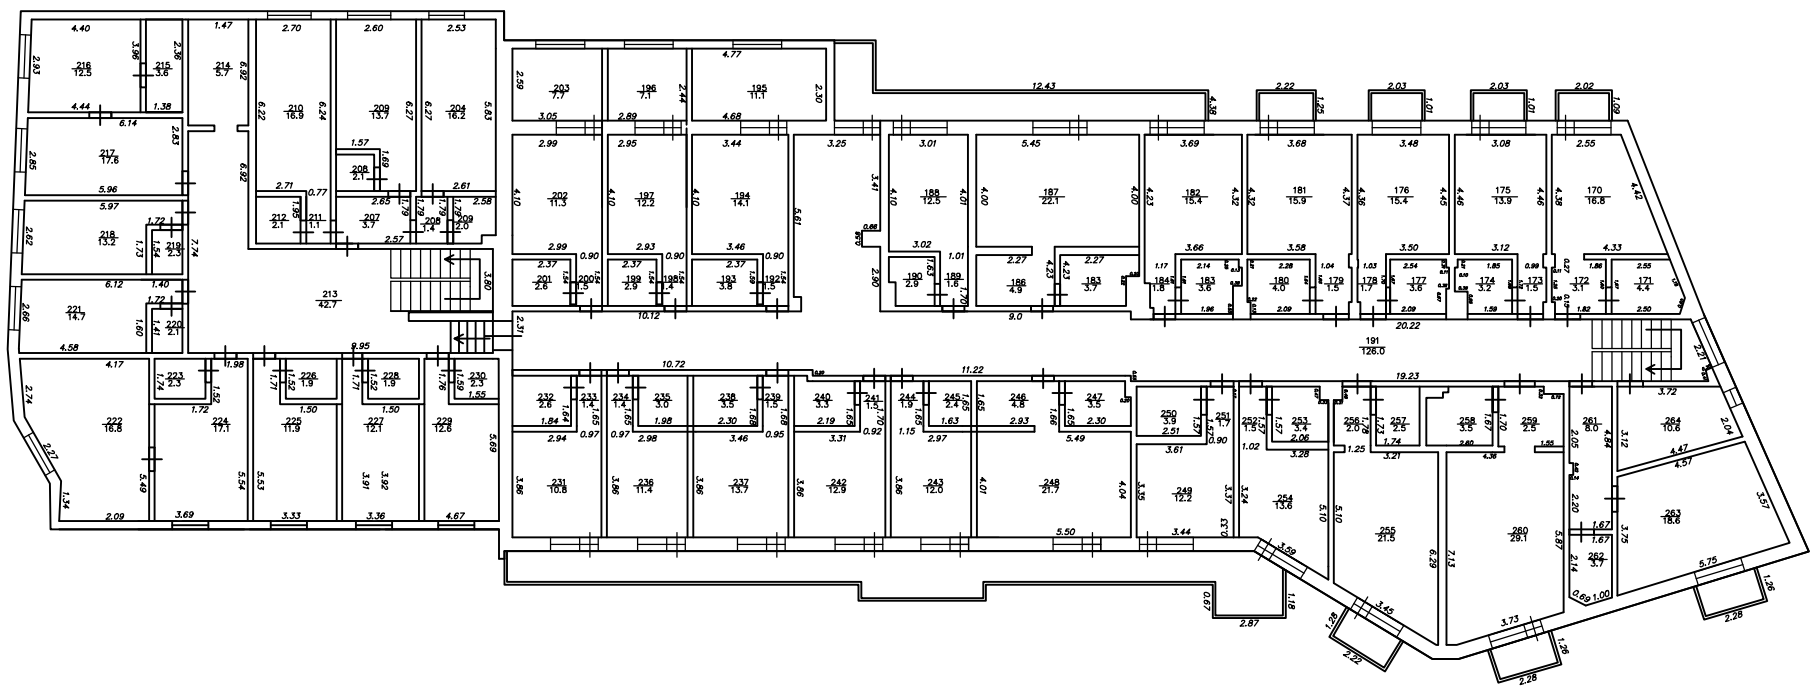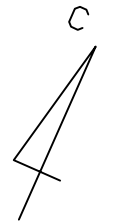



УСЛОВНЫЕ ОБОЗНАЧЕНИЯ

- Границы существующего помещения
 - Границы вновь образованного помещения
 - Границы существующей части помещения
 - Границы вновь образованной части помещения
 - Стены с окном и дверью
 - Дверь остекленная
 - Дверь на балкон
 - Веранда
 - Терраса
- Лестница

Масштаб 1:200

ПЛАН ЭТАЖА

Мансардный этаж

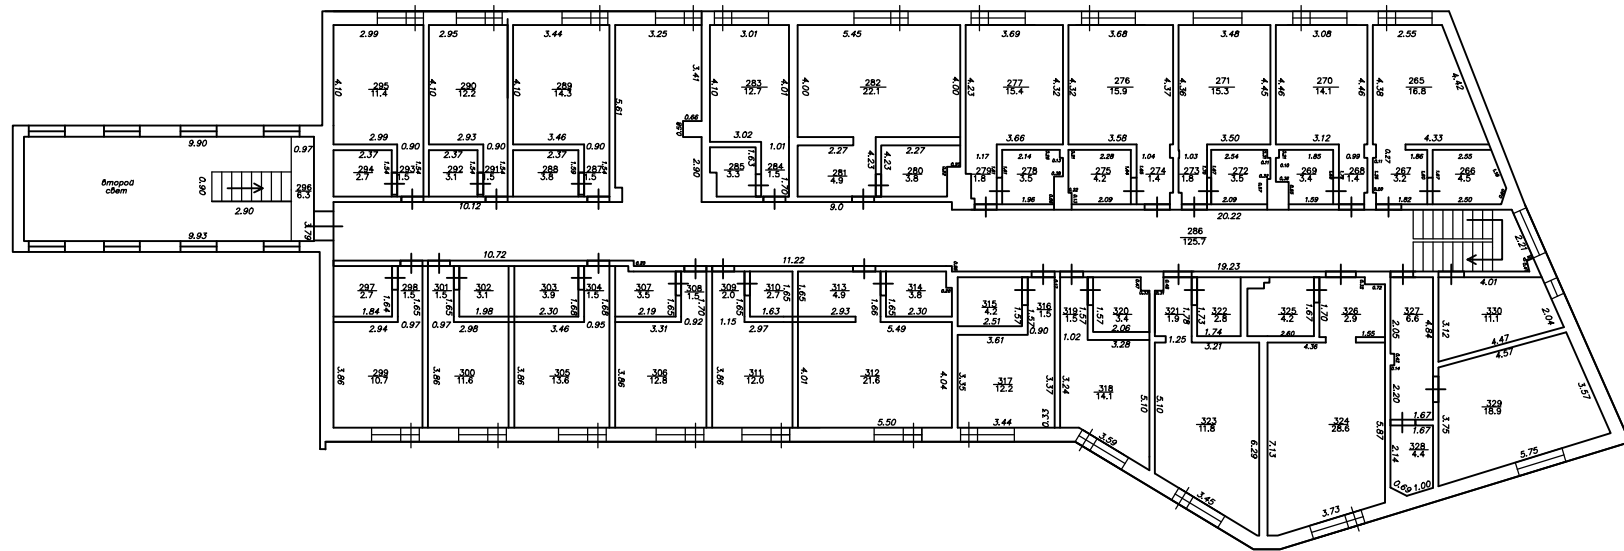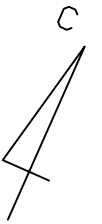

УСЛОВНЫЕ ОБОЗНАЧЕНИЯ

- Границы существующего помещения
 - Границы вновь образованного помещения
 - Границы существующей части помещения
 - Границы вновь образованной части помещения
 - Стены с окном и дверью
 - Дверь остекленная
 - Дверь на балкон
 - Веранда
 - Терраса
- Лестница

Масштаб 1:200