



ПОДЪЕЗД

1

ЭТАЖИ

2-16

без отделки

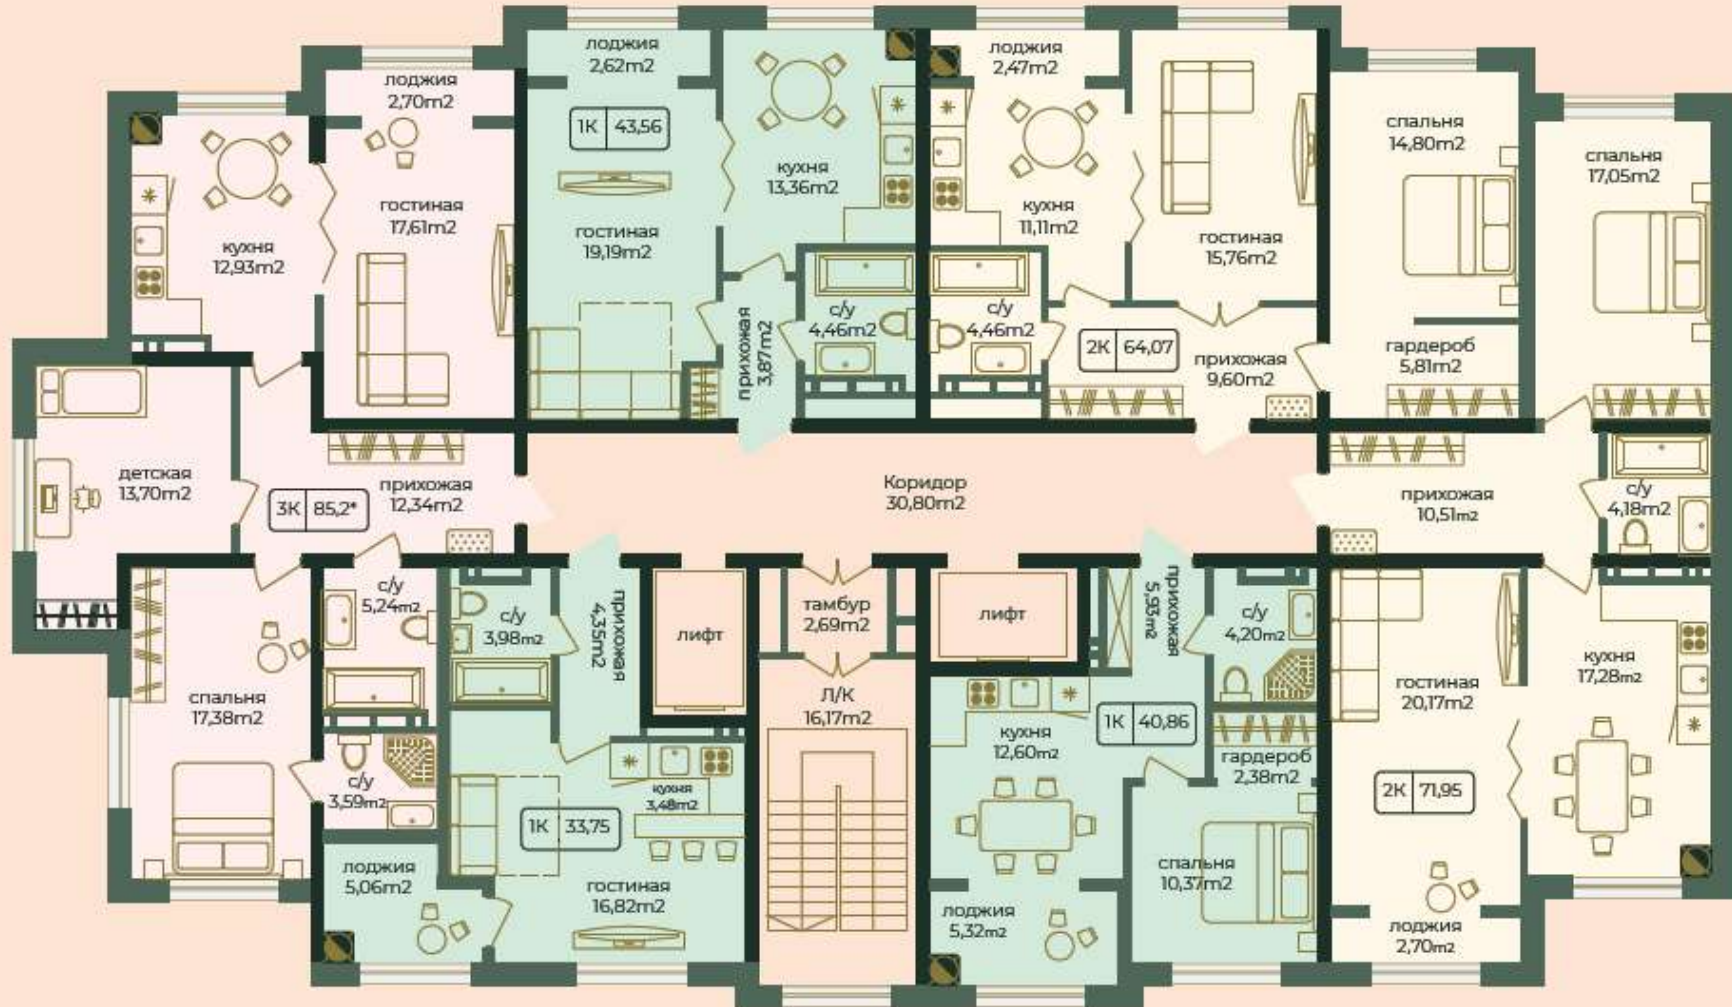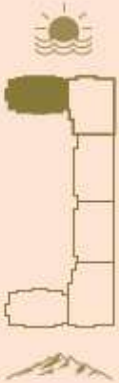

менеджер

планировка

цена

актуально на

*3-ком. 85,2 м2, на втором этаже 2-ком 77,25 м2.



ПОДЪЕЗД

2

ЭТАЖИ

2-16

без отделки

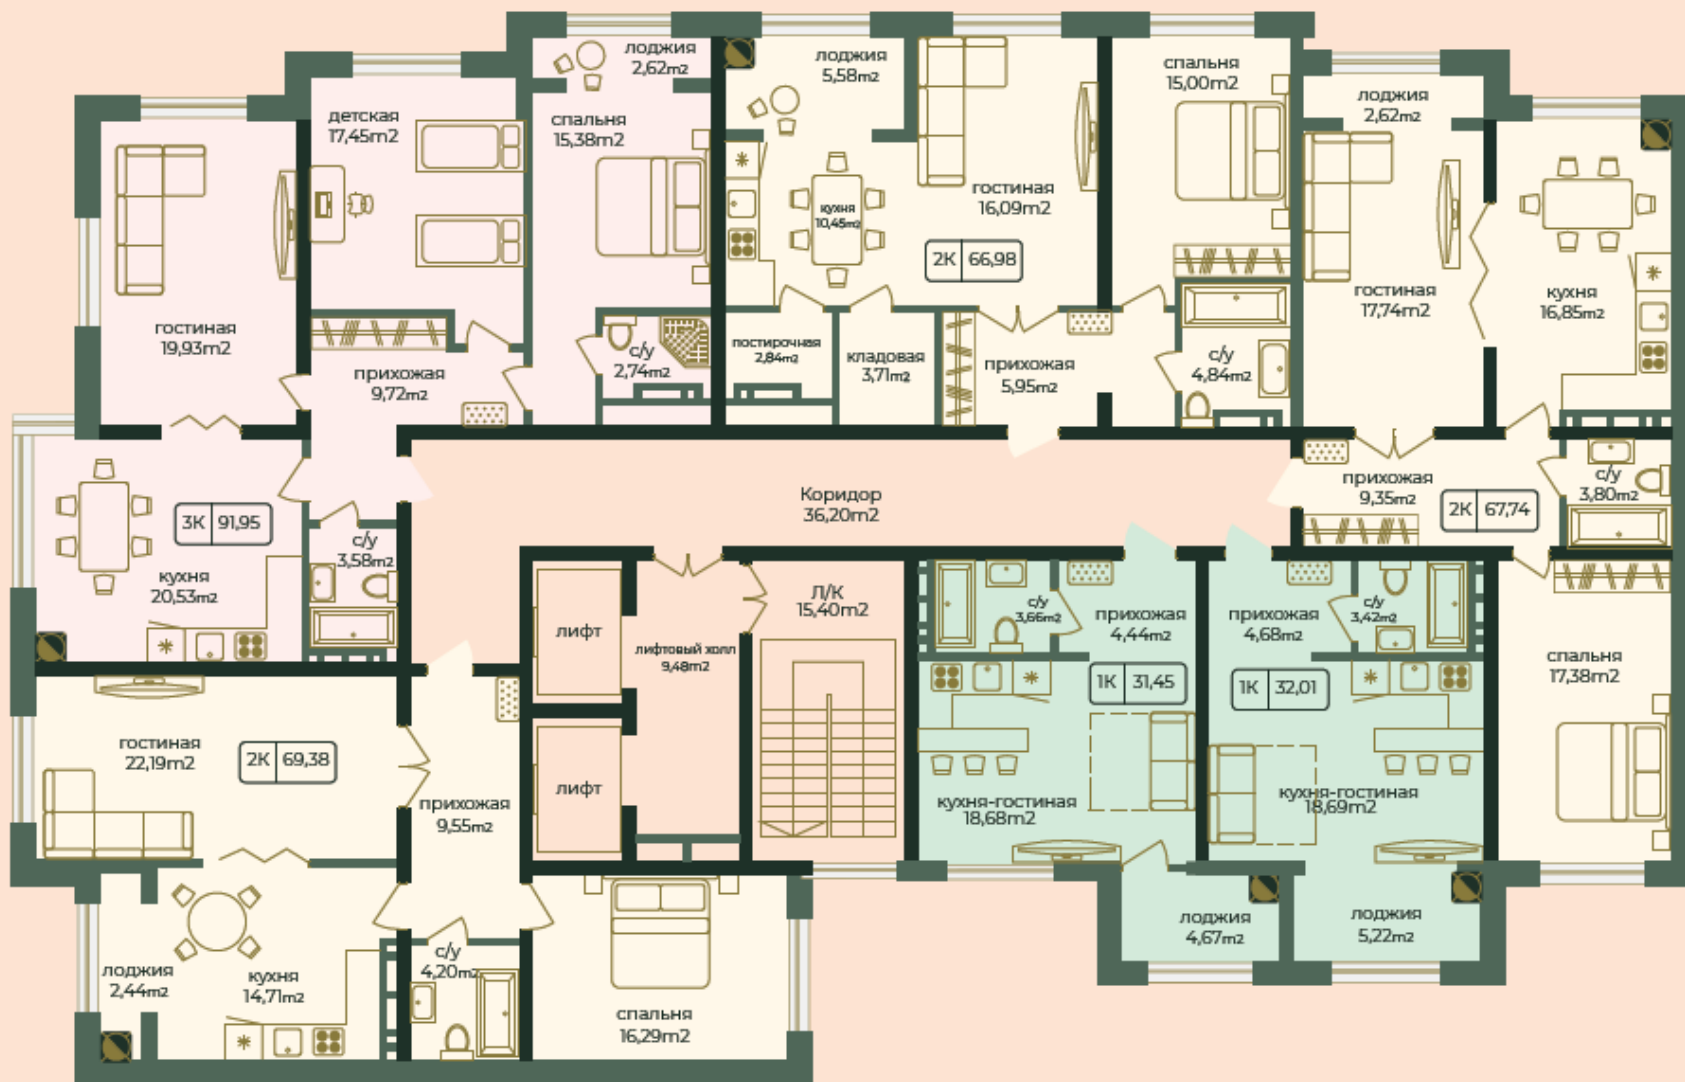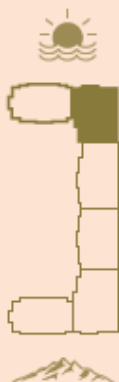

менеджер

планировка

цена

актуально на


ПОДЪЕЗД

3

ЭТАЖИ

2-16

без отделки

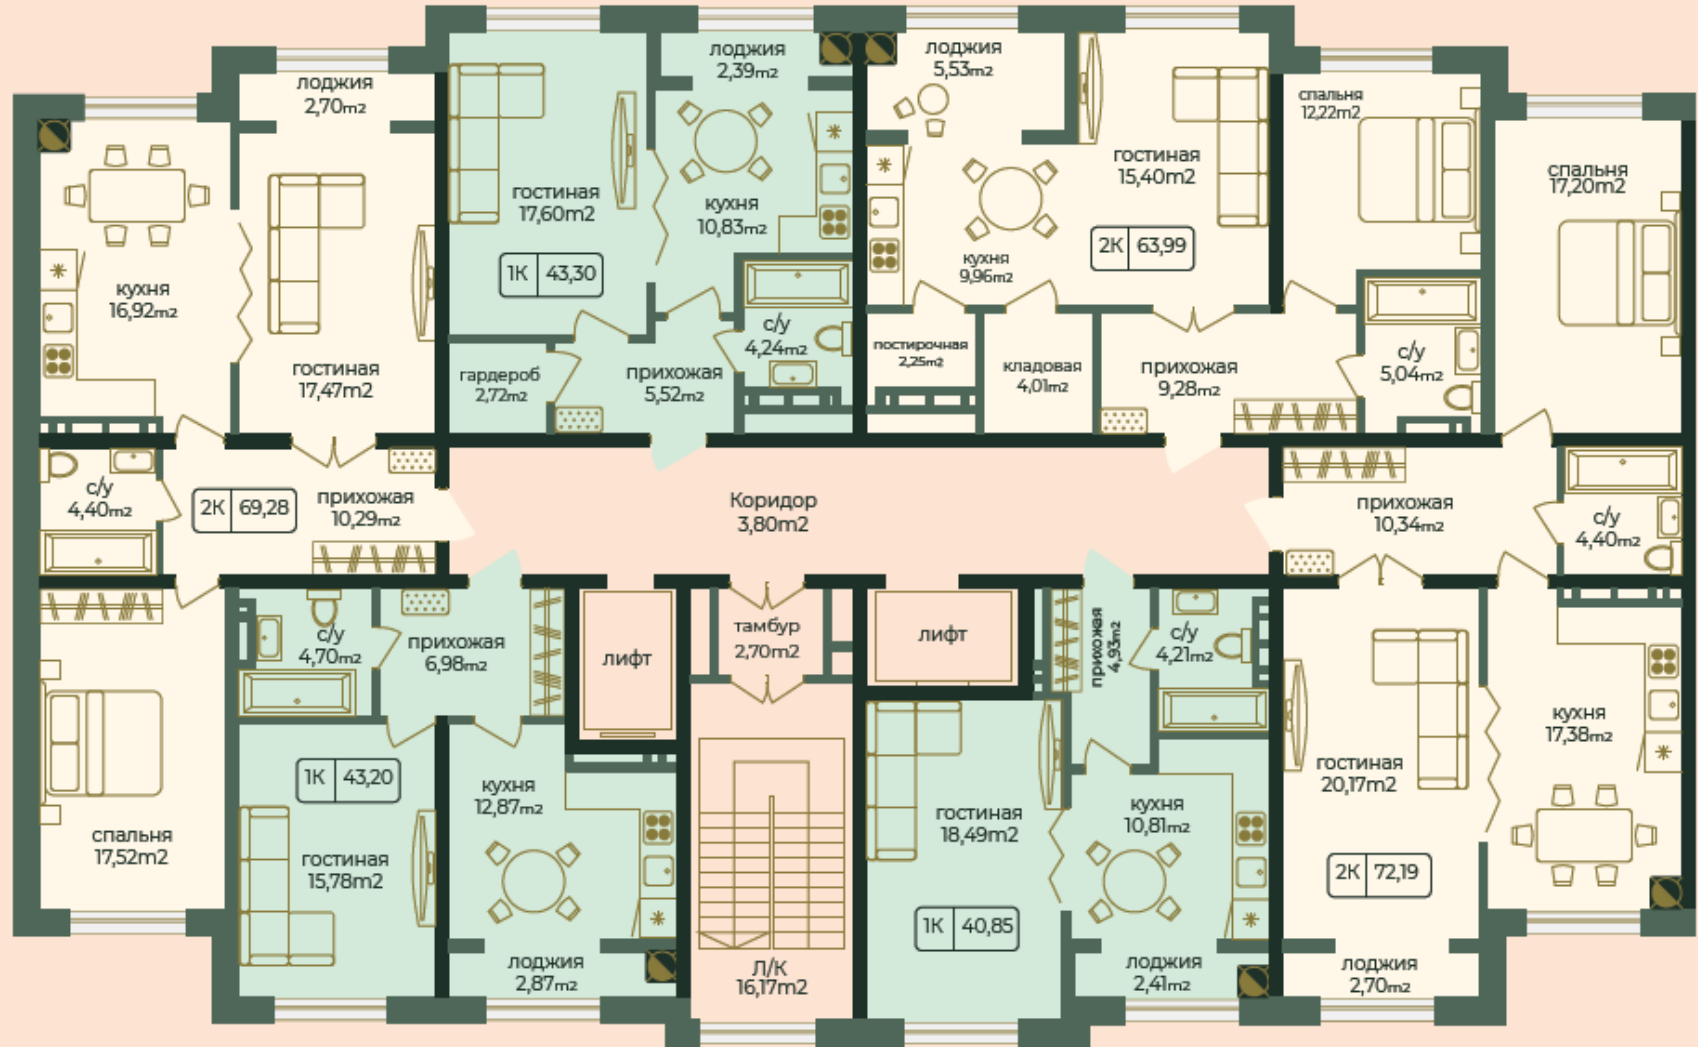

менеджер

планировка

цена

актуально на


ПОДЪЕЗД

4

ЭТАЖИ

2-16

без отделки

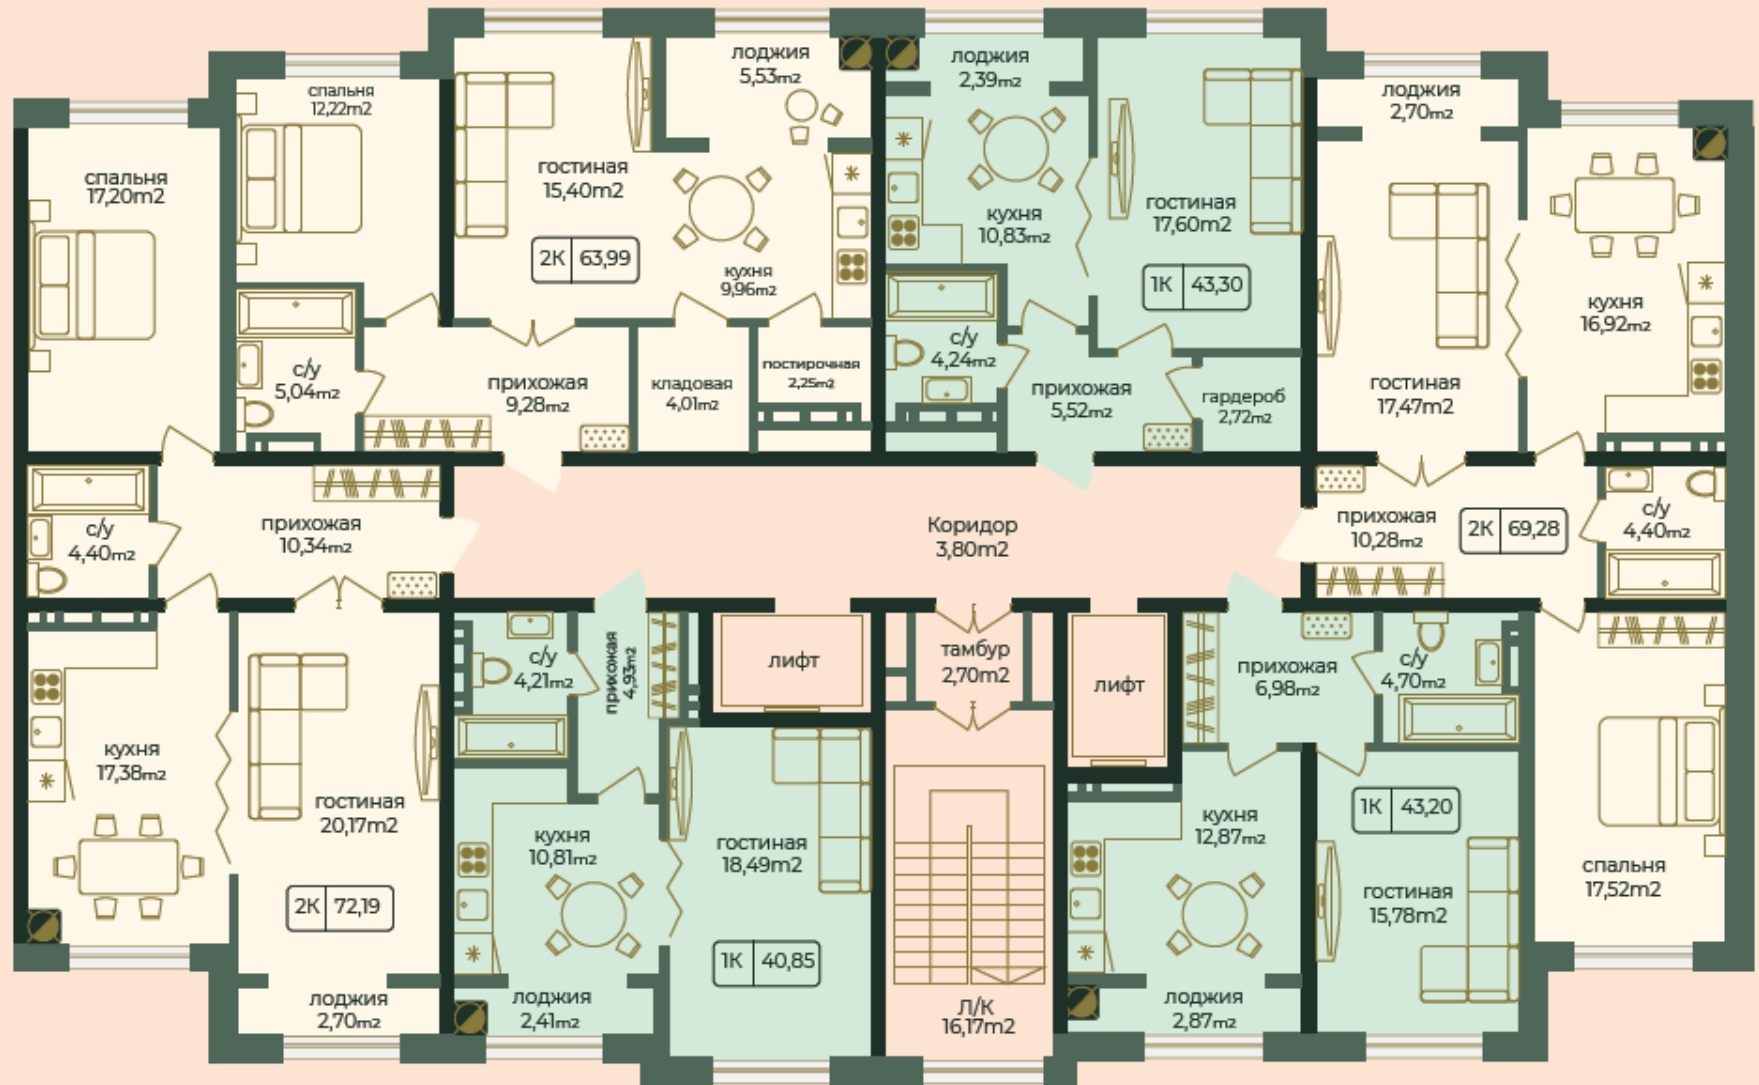

менеджер

планировка

цена

актуально на



ПОДЪЕЗД

5

ЭТАЖИ

2-16

без отделки

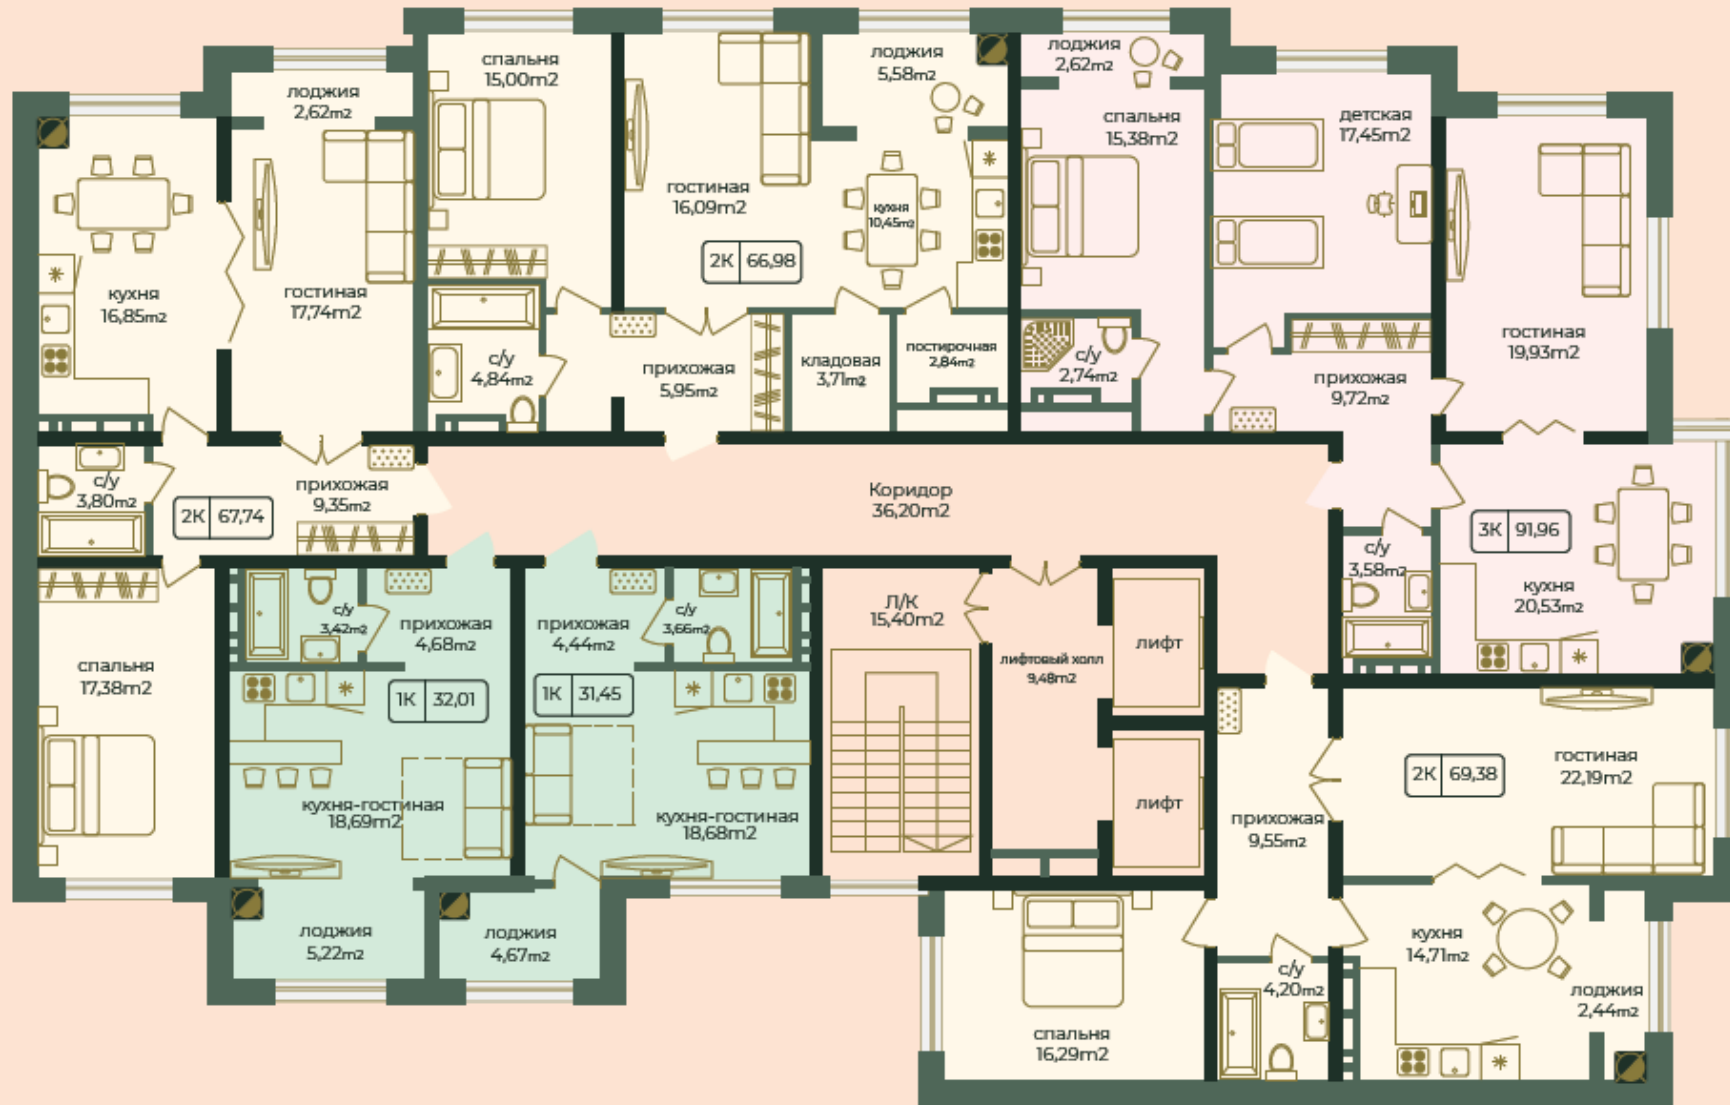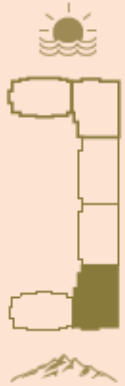

менеджер

планировка

цена

актуально на


ПОДЪЕЗД

6

ЭТАЖИ

2-16

без отделки

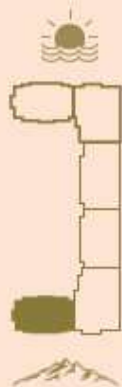

менеджер

планировка

цена

актуально на

