



Сопоставлено
 Изм. № подл. Взам. инв. №
 Подп. и дата

						09/13-3-AP			
						Апартотель по ул. Волжской 22 в Центральном районе города Сочи.			
Изм.	Кол. уч.	Лист	№ док.	Подп.	Дата	Блок 03 1 этаж	Стадия	Лист	Листов
Архитектор				Радек			П		
Архитектор				Куручкин					
Архитектор				Селянин					
Н.контроль				Пилипенко		План на отм. 0.000		000 АМ "АРХИПРОЕКТ"	

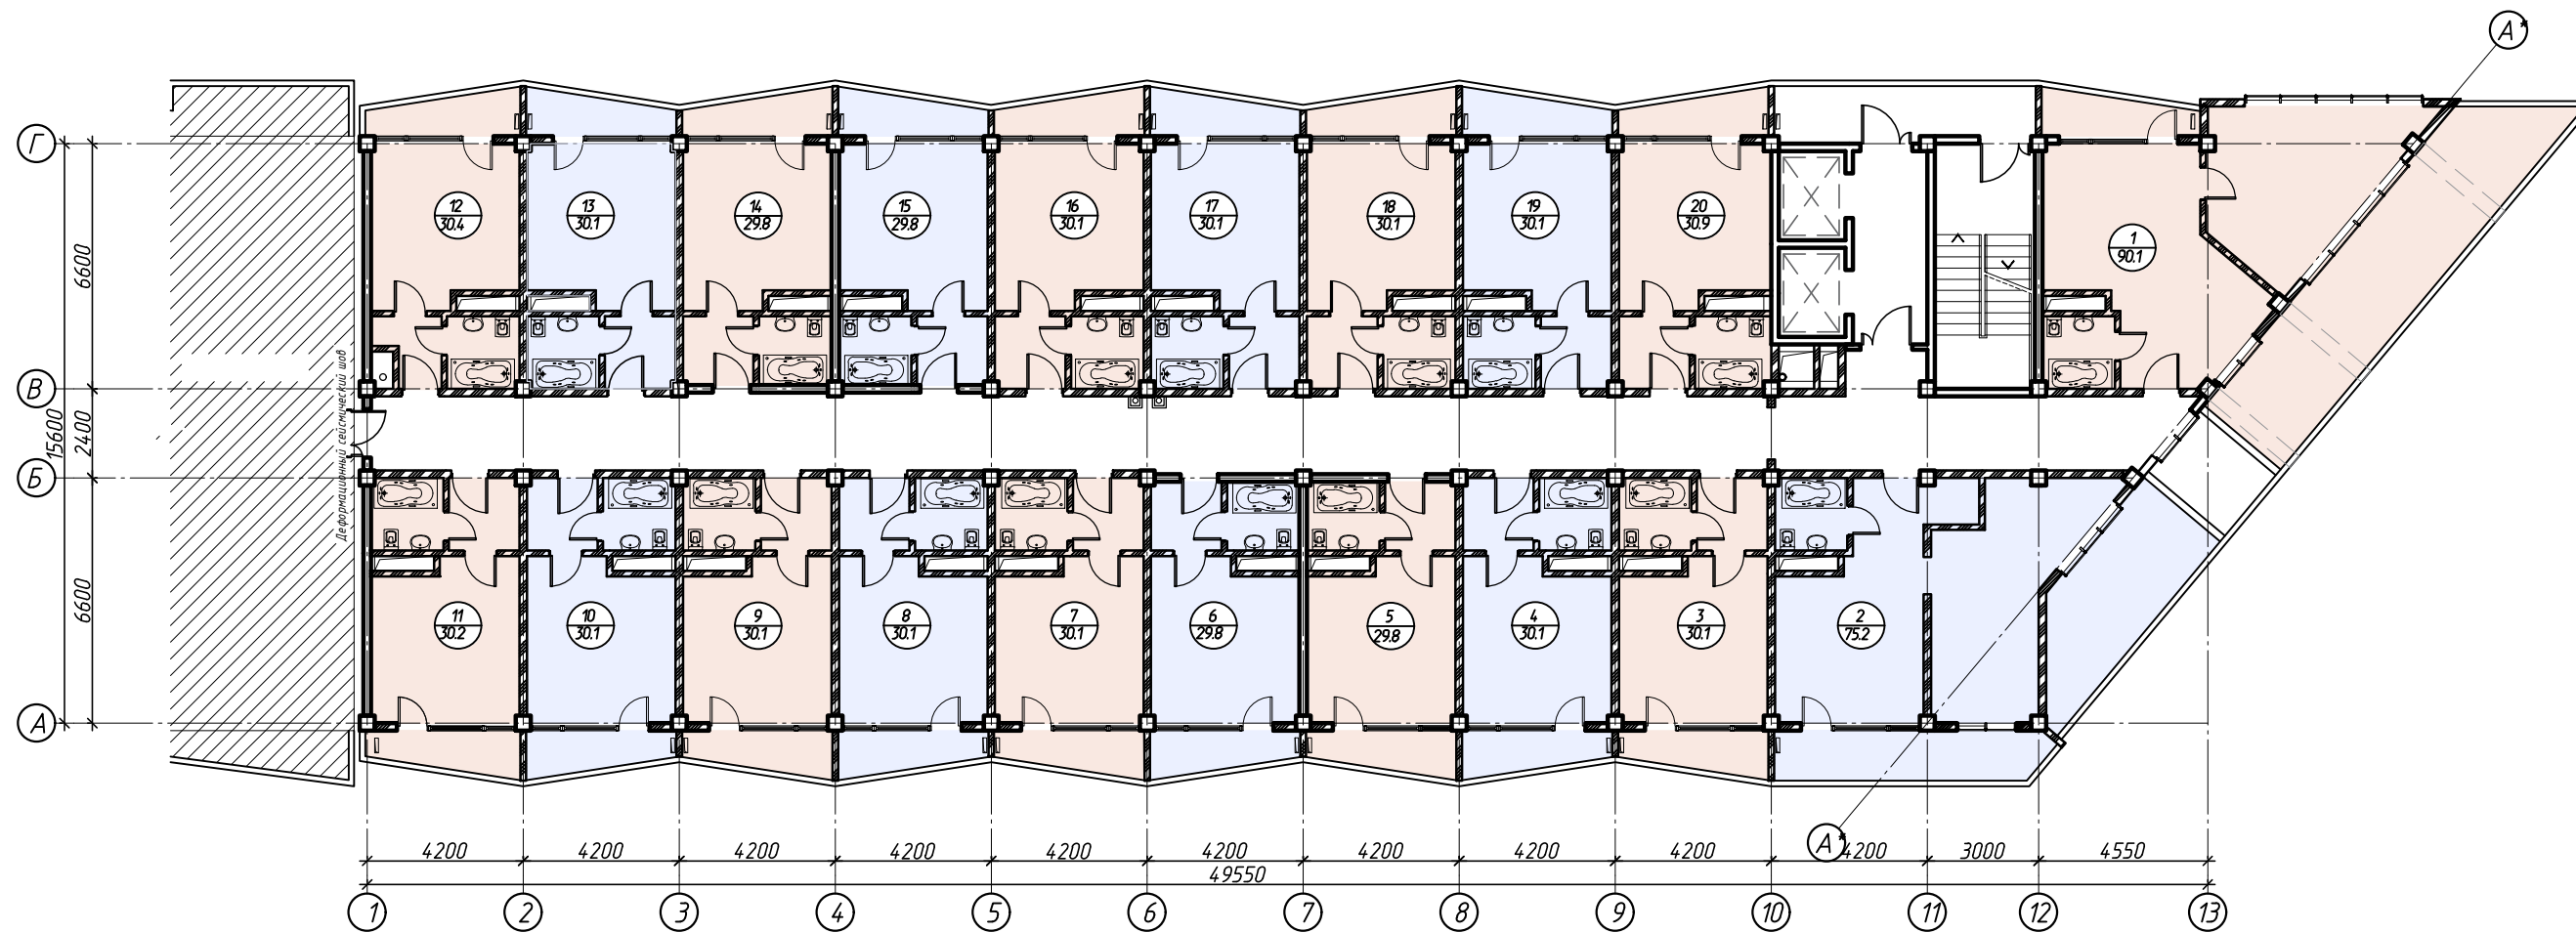


Создано в
Изд. № 1000
Подп. и дата
Взам. инв. №

						09/13-3-AP				
						Апартотель по ул. Волжской 22 в Центральном районе города Сочи.				
Изм.	Кол. уч.	Лист	№ док.	Подп.	Дата	Блок 03 2 этаж	Стадия	Лист	Листов	
Архитектор				Радек			П			
Архитектор				Куручкин						
Архитектор				Селянин						
						План на отм. +3,000		000 АМ "АРХИПРОЕКТ"		
						Н. контроль	Пилипенко			

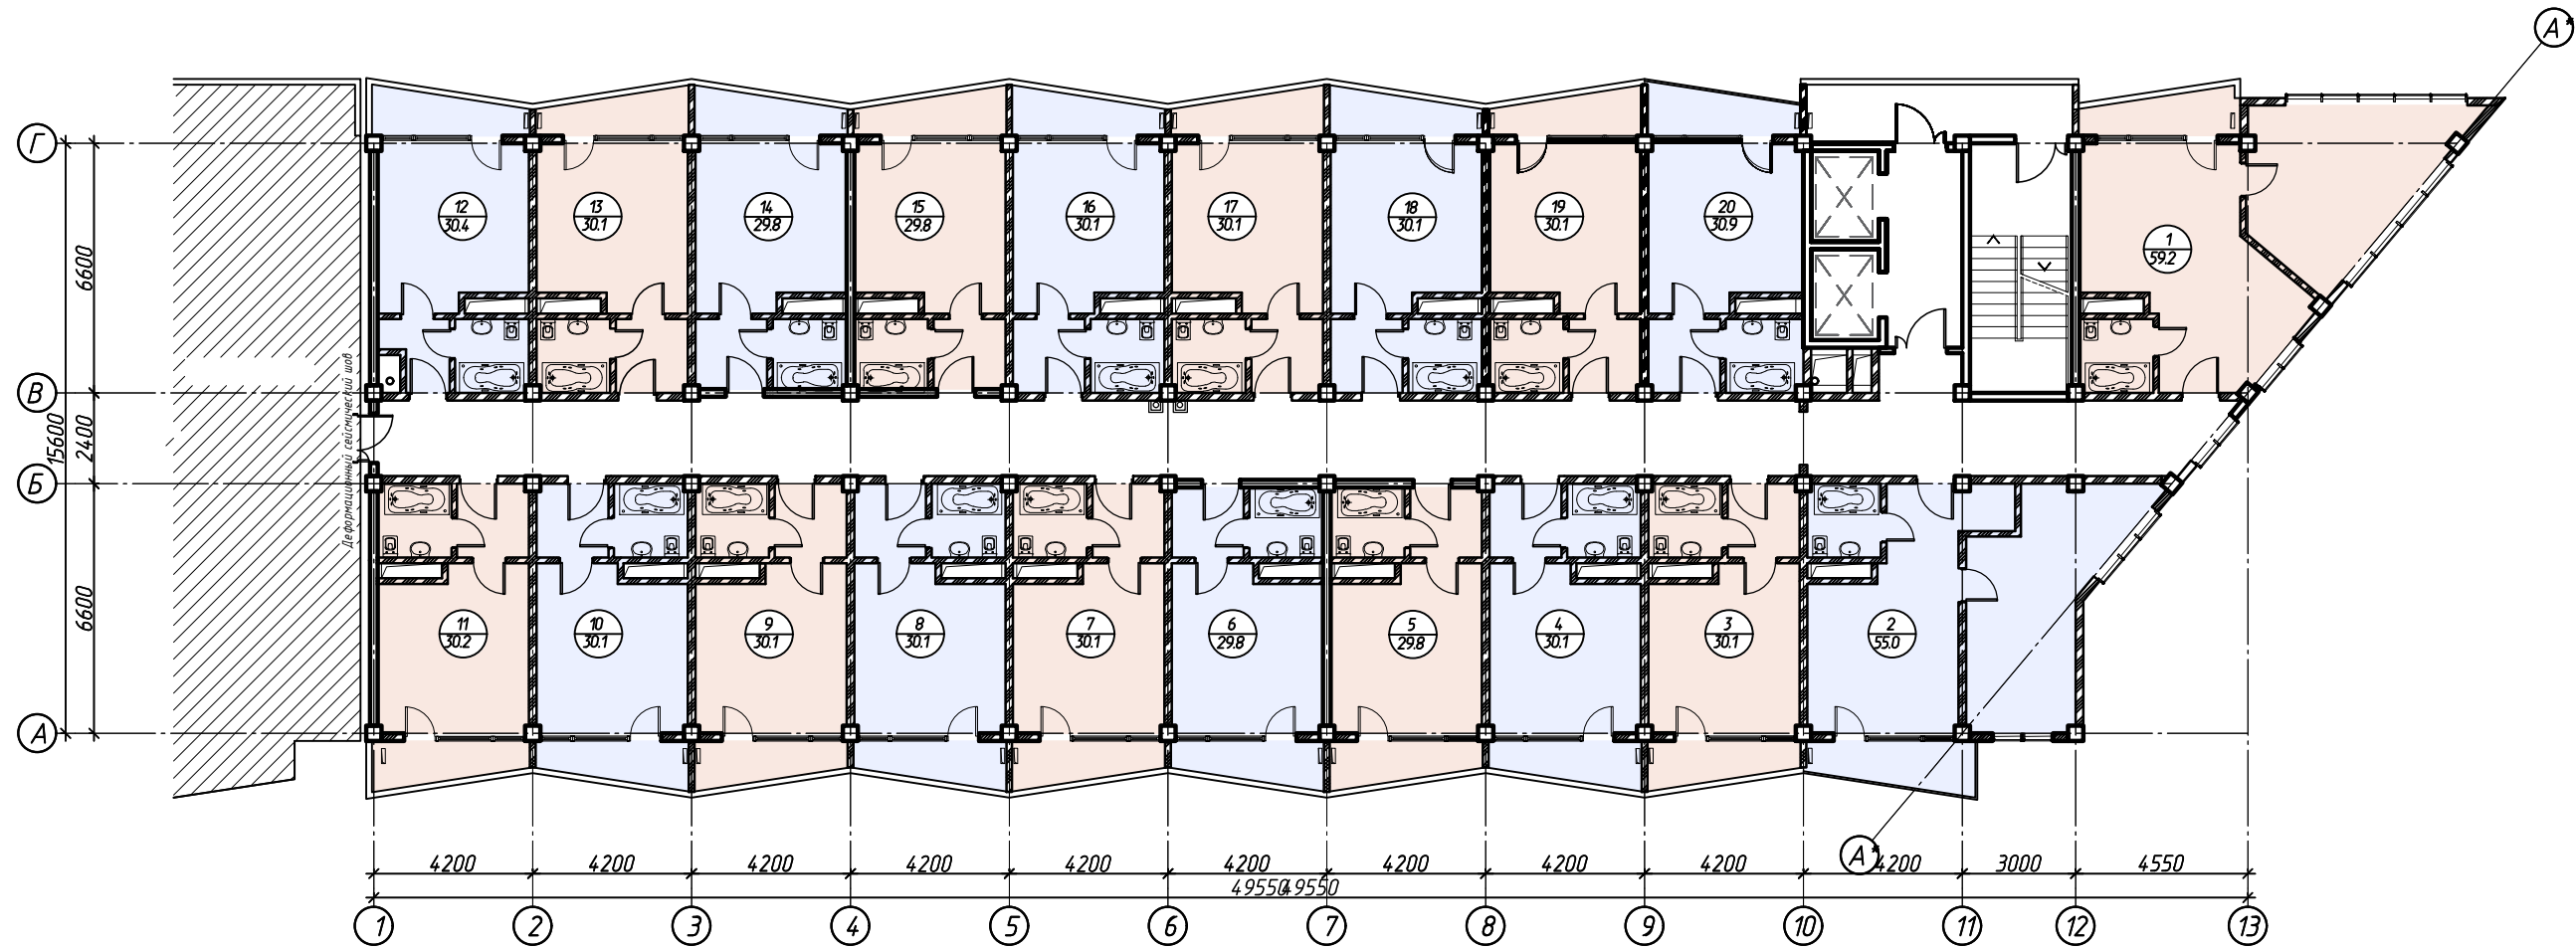

Создано
Взам. инв. №
Подп. и дата

						09/13-3-AP				
						Апартотель по ул. Волжской 22 в Центральном районе города Сочи.				
Изм.	Кол. уч.	Лист	№ док.	Подп.	Дата	Блок 03 3 этаж	Стадия	Лист	Листов	
Архитектор				Радек			П			
Архитектор				Куручкин						
Архитектор				Селянин						
						План на отм. +6,000				
						ООО АМ "АРХИПРОЕКТ"				
										
						Н.контроль Пилипенко				



Сделано в
 Лист № 01
 Подп. и дата
 Взам. инв. №
 Инв. № подл.

						09/13-3-AP			
						Апартотель по ул. Волжской 22 в Центральном районе города Сочи.			
Изм.	Кол. уч.	Лист	№ док.	Подп.	Дата	Блок 03 4 этаж	Стадия	Лист	Листов
Архитектор	Радек						План на отм. +9,000	П	
Архитектор	Курочкин					ООО АМ "АРХИПРОЕКТ"			
Архитектор	Селянин						Пилипенко		
ГИП	Пилипенко					Пилипенко			
Н. контроль	Пилипенко								





Создано в AutoCAD 2010
Изд. № 001
Подп. и дата

						09/13-3-AP				
						Апартотель по ул. Волжской 22 в Центральном районе города Сочи.				
Изм.	Кол. уч.	Лист	№ док.	Подп.	Дата	Блок 03 5 этаж	Стадия	Лист	Листов	
Архитектор				Радек			П			
Архитектор				Куручкин						
Архитектор				Селянин						
						План на отм. +12,000		000 АМ "АРХИПРОЕКТ"		
						Н. контроль	Пилипенко			



Создано в
Векс. шиф. №
Подп. и дата
Или. № подл.

						09/13-3-AP			
						Апартотель по ул. Волжской 22 в Центральном районе города Сочи.			
Изм.	Кол. уч.	Лист	№ док.	Подп.	Дата	Блок 03 6 этаж	Стадия	Лист	Листов
Архитектор		Радек					П		
Архитектор									
Архитектор									
						План на отм. +15,000	000 АМ "АРХИПРОЕКТ"		
Н. контроль									



С. 1
 С. 2
						09/13-3-AP				
						Апартотель по ул. Волжской 22 в Центральном районе города Сочи.				
Изм.	Кол. уч.	Лист	№ док.	Подп.	Дата	Блок 03 7 этаж		Стадия	Лист	Листов
Архитектор	Радек							П		
Архитектор										
Архитектор						План на отм. +18,000		ООО АМ "АРХИПРОЕКТ"		
Н. контроль										

