


- Ⓐ (142-189 кв.м) 2 комнаты
- Ⓑ (81-113 кв.м) 1 комната
- Ⓒ (84-103 кв.м) 1 комната

- Ⓔ (130-175 кв.м) 2 комнаты
- Ⓕ (103-110 кв.м) 1 комната
- Ⓖ (72-94 кв.м) 1 комната

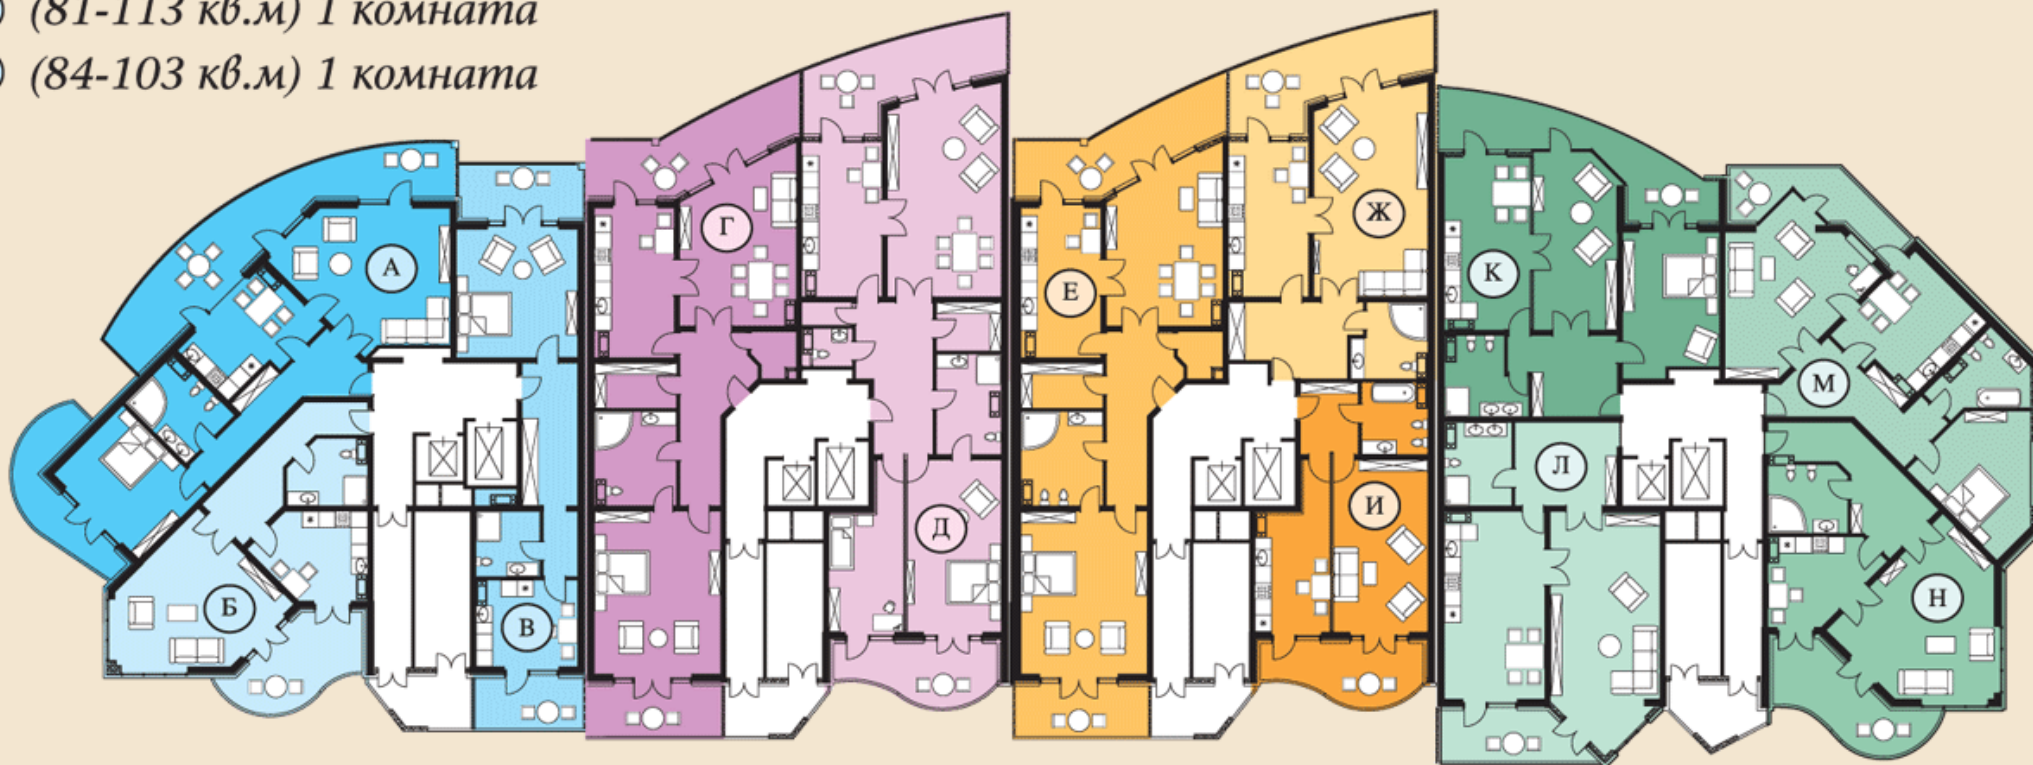

- Ⓖ (152-170 кв.м) 2 комнаты
- Ⓓ (152-209 кв.м) 3 комнаты

- Ⓚ (92-153 кв.м) 2 комнаты
- Ⓛ (103-113 кв.м) 1 комната
- Ⓜ (105-156 кв.м) 2 комнаты
- Ⓝ (89-113 кв.м) 1 комната