




План первого этажа

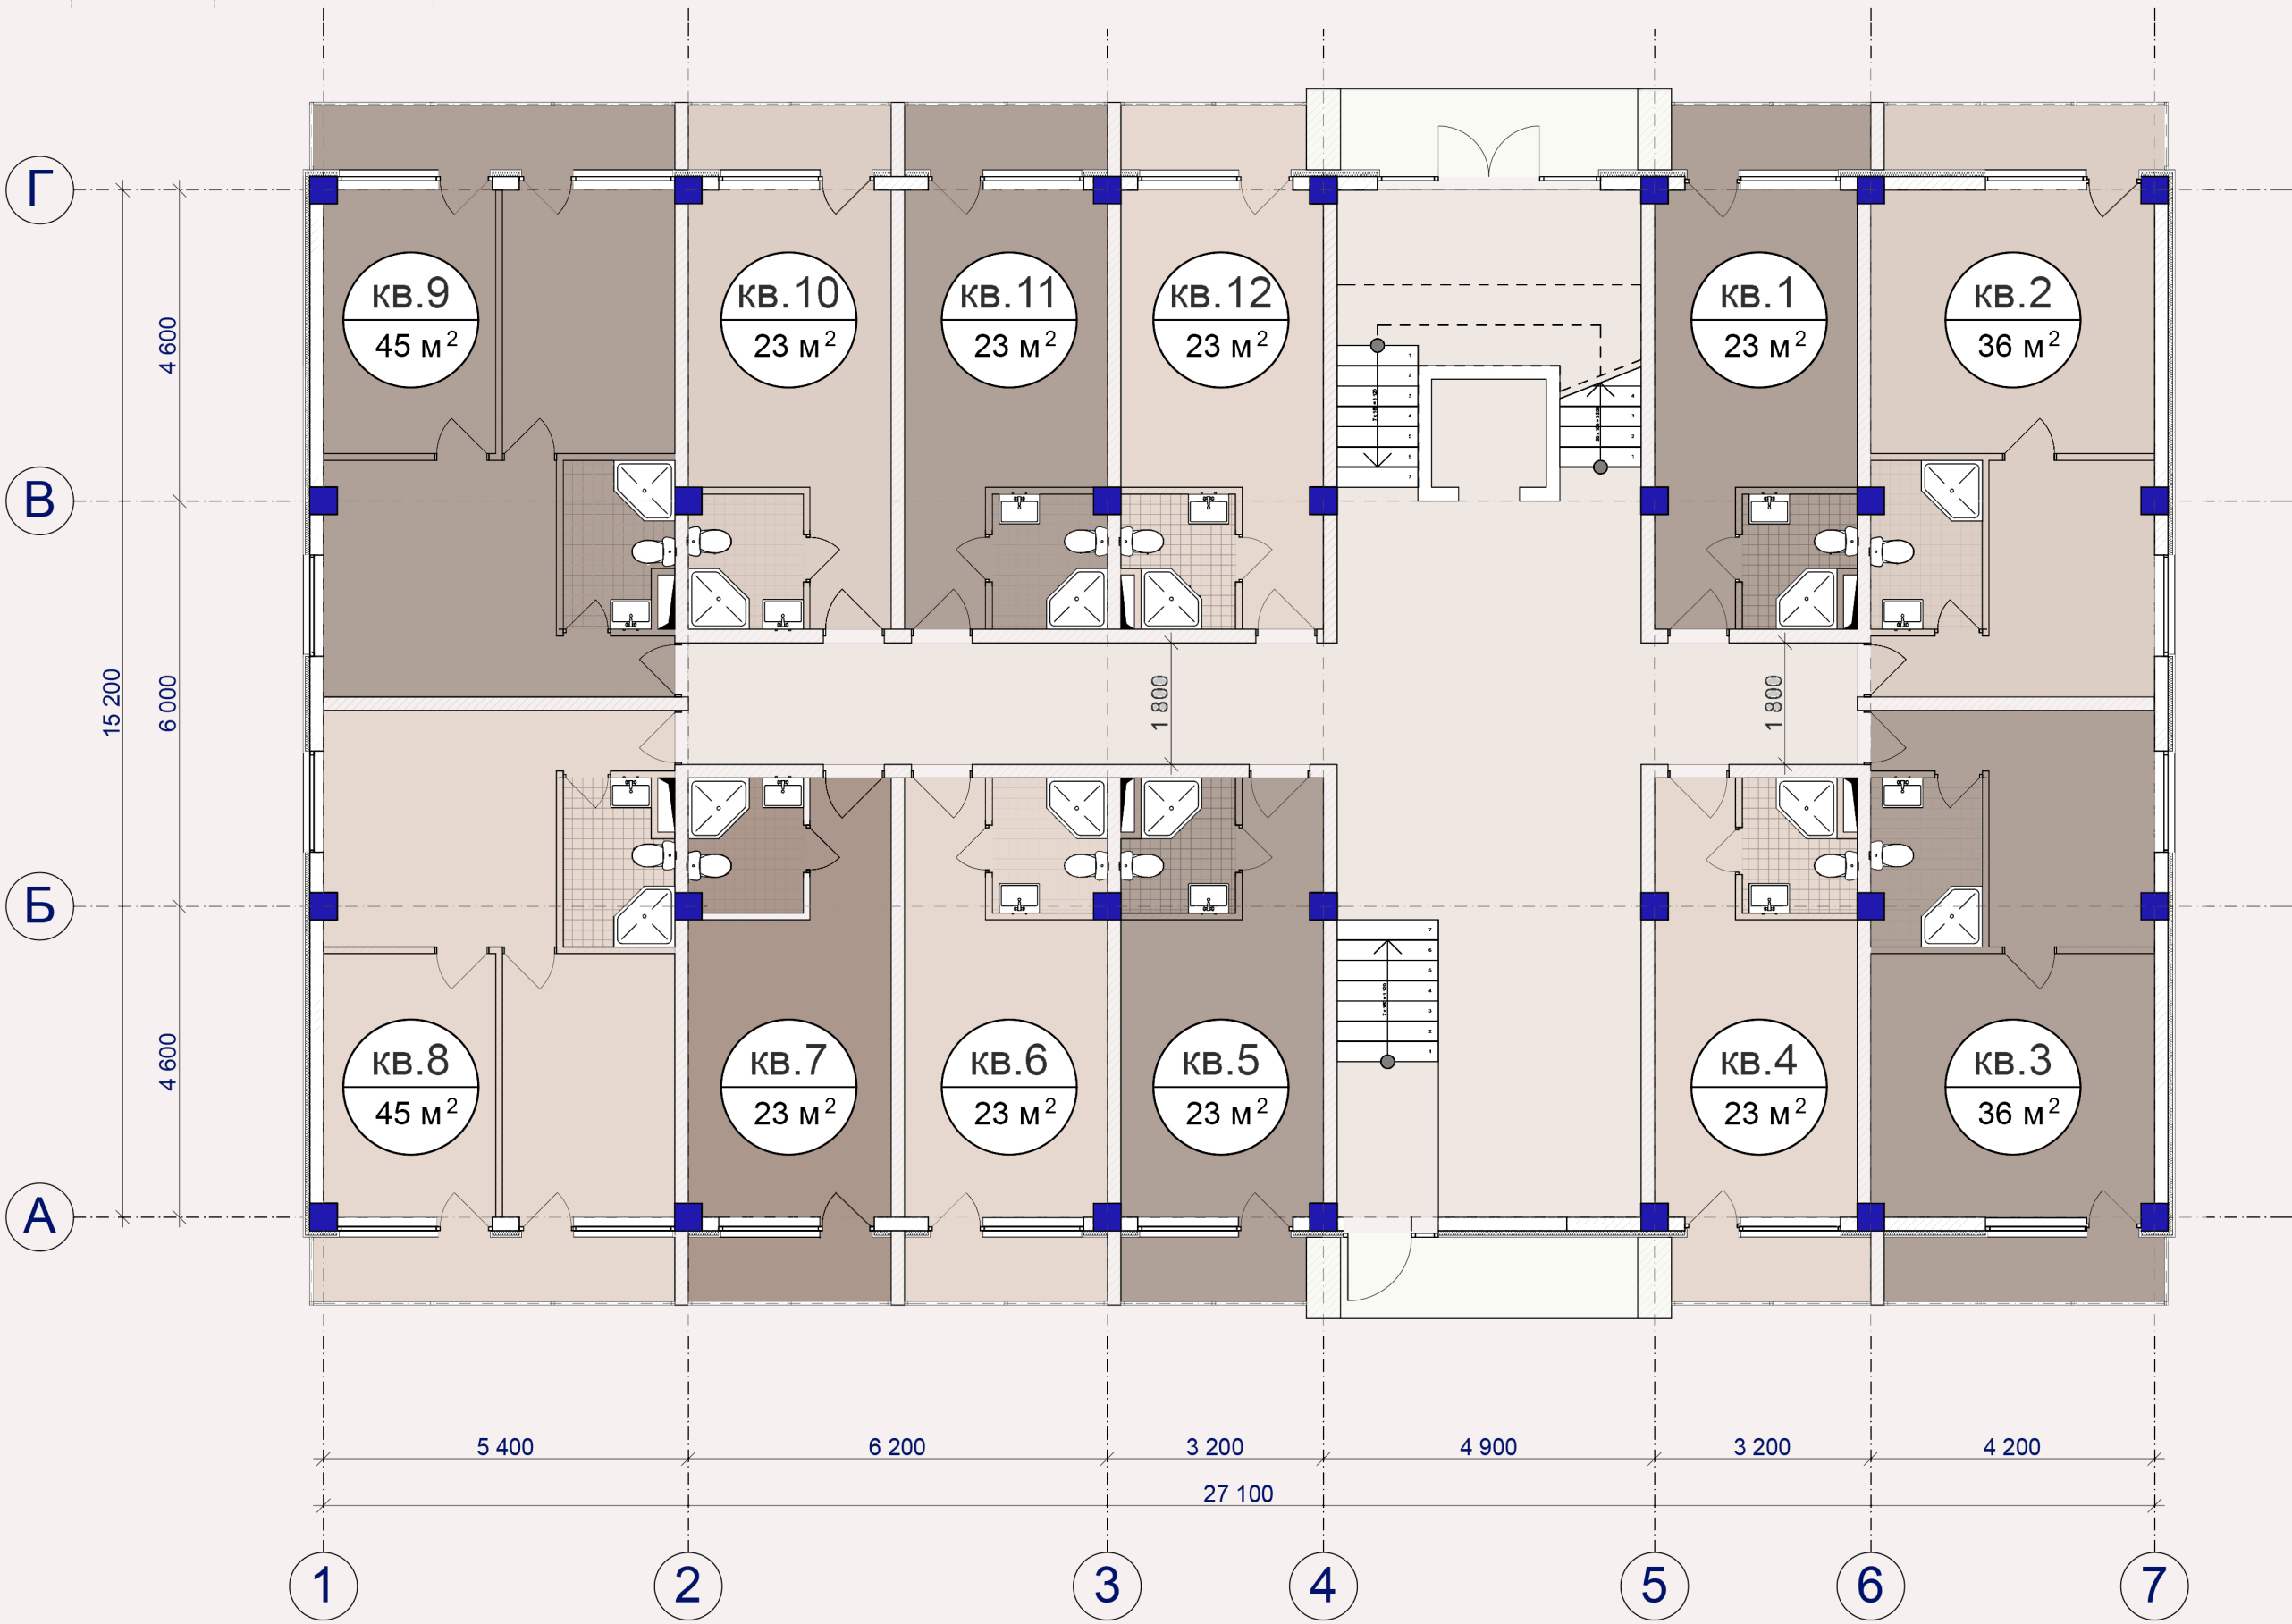

План второго этажа

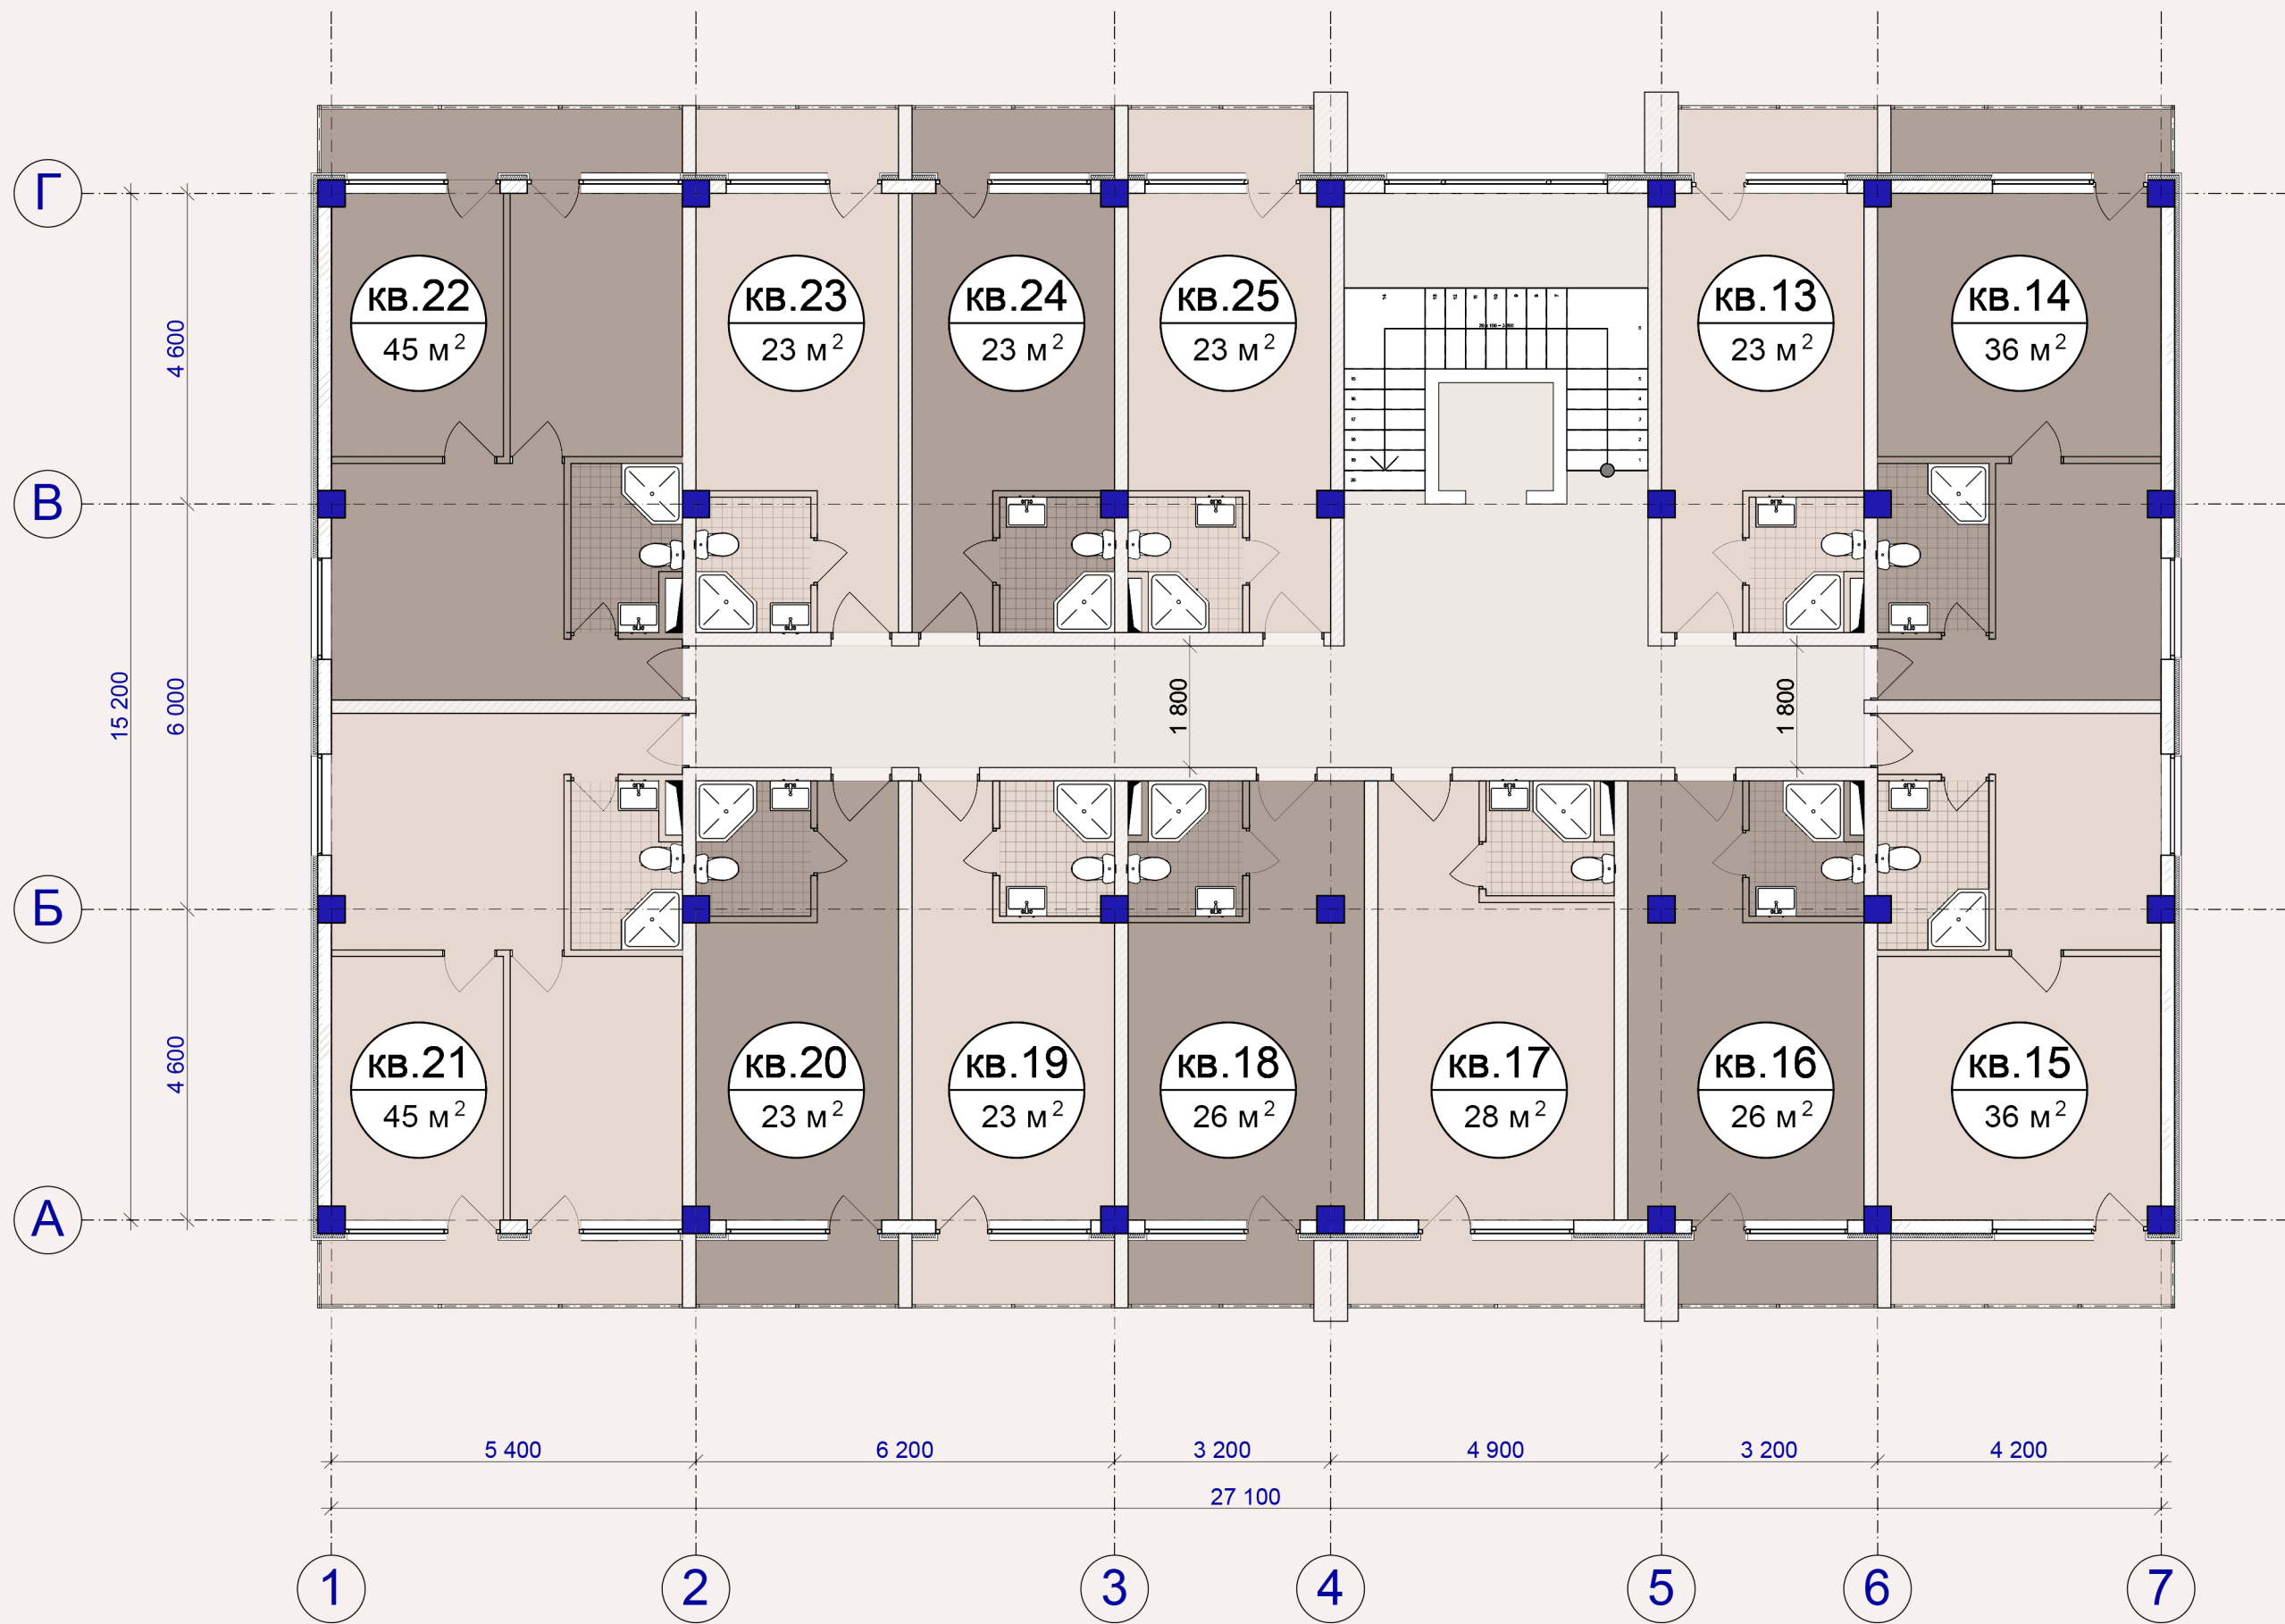

План третьего этажа

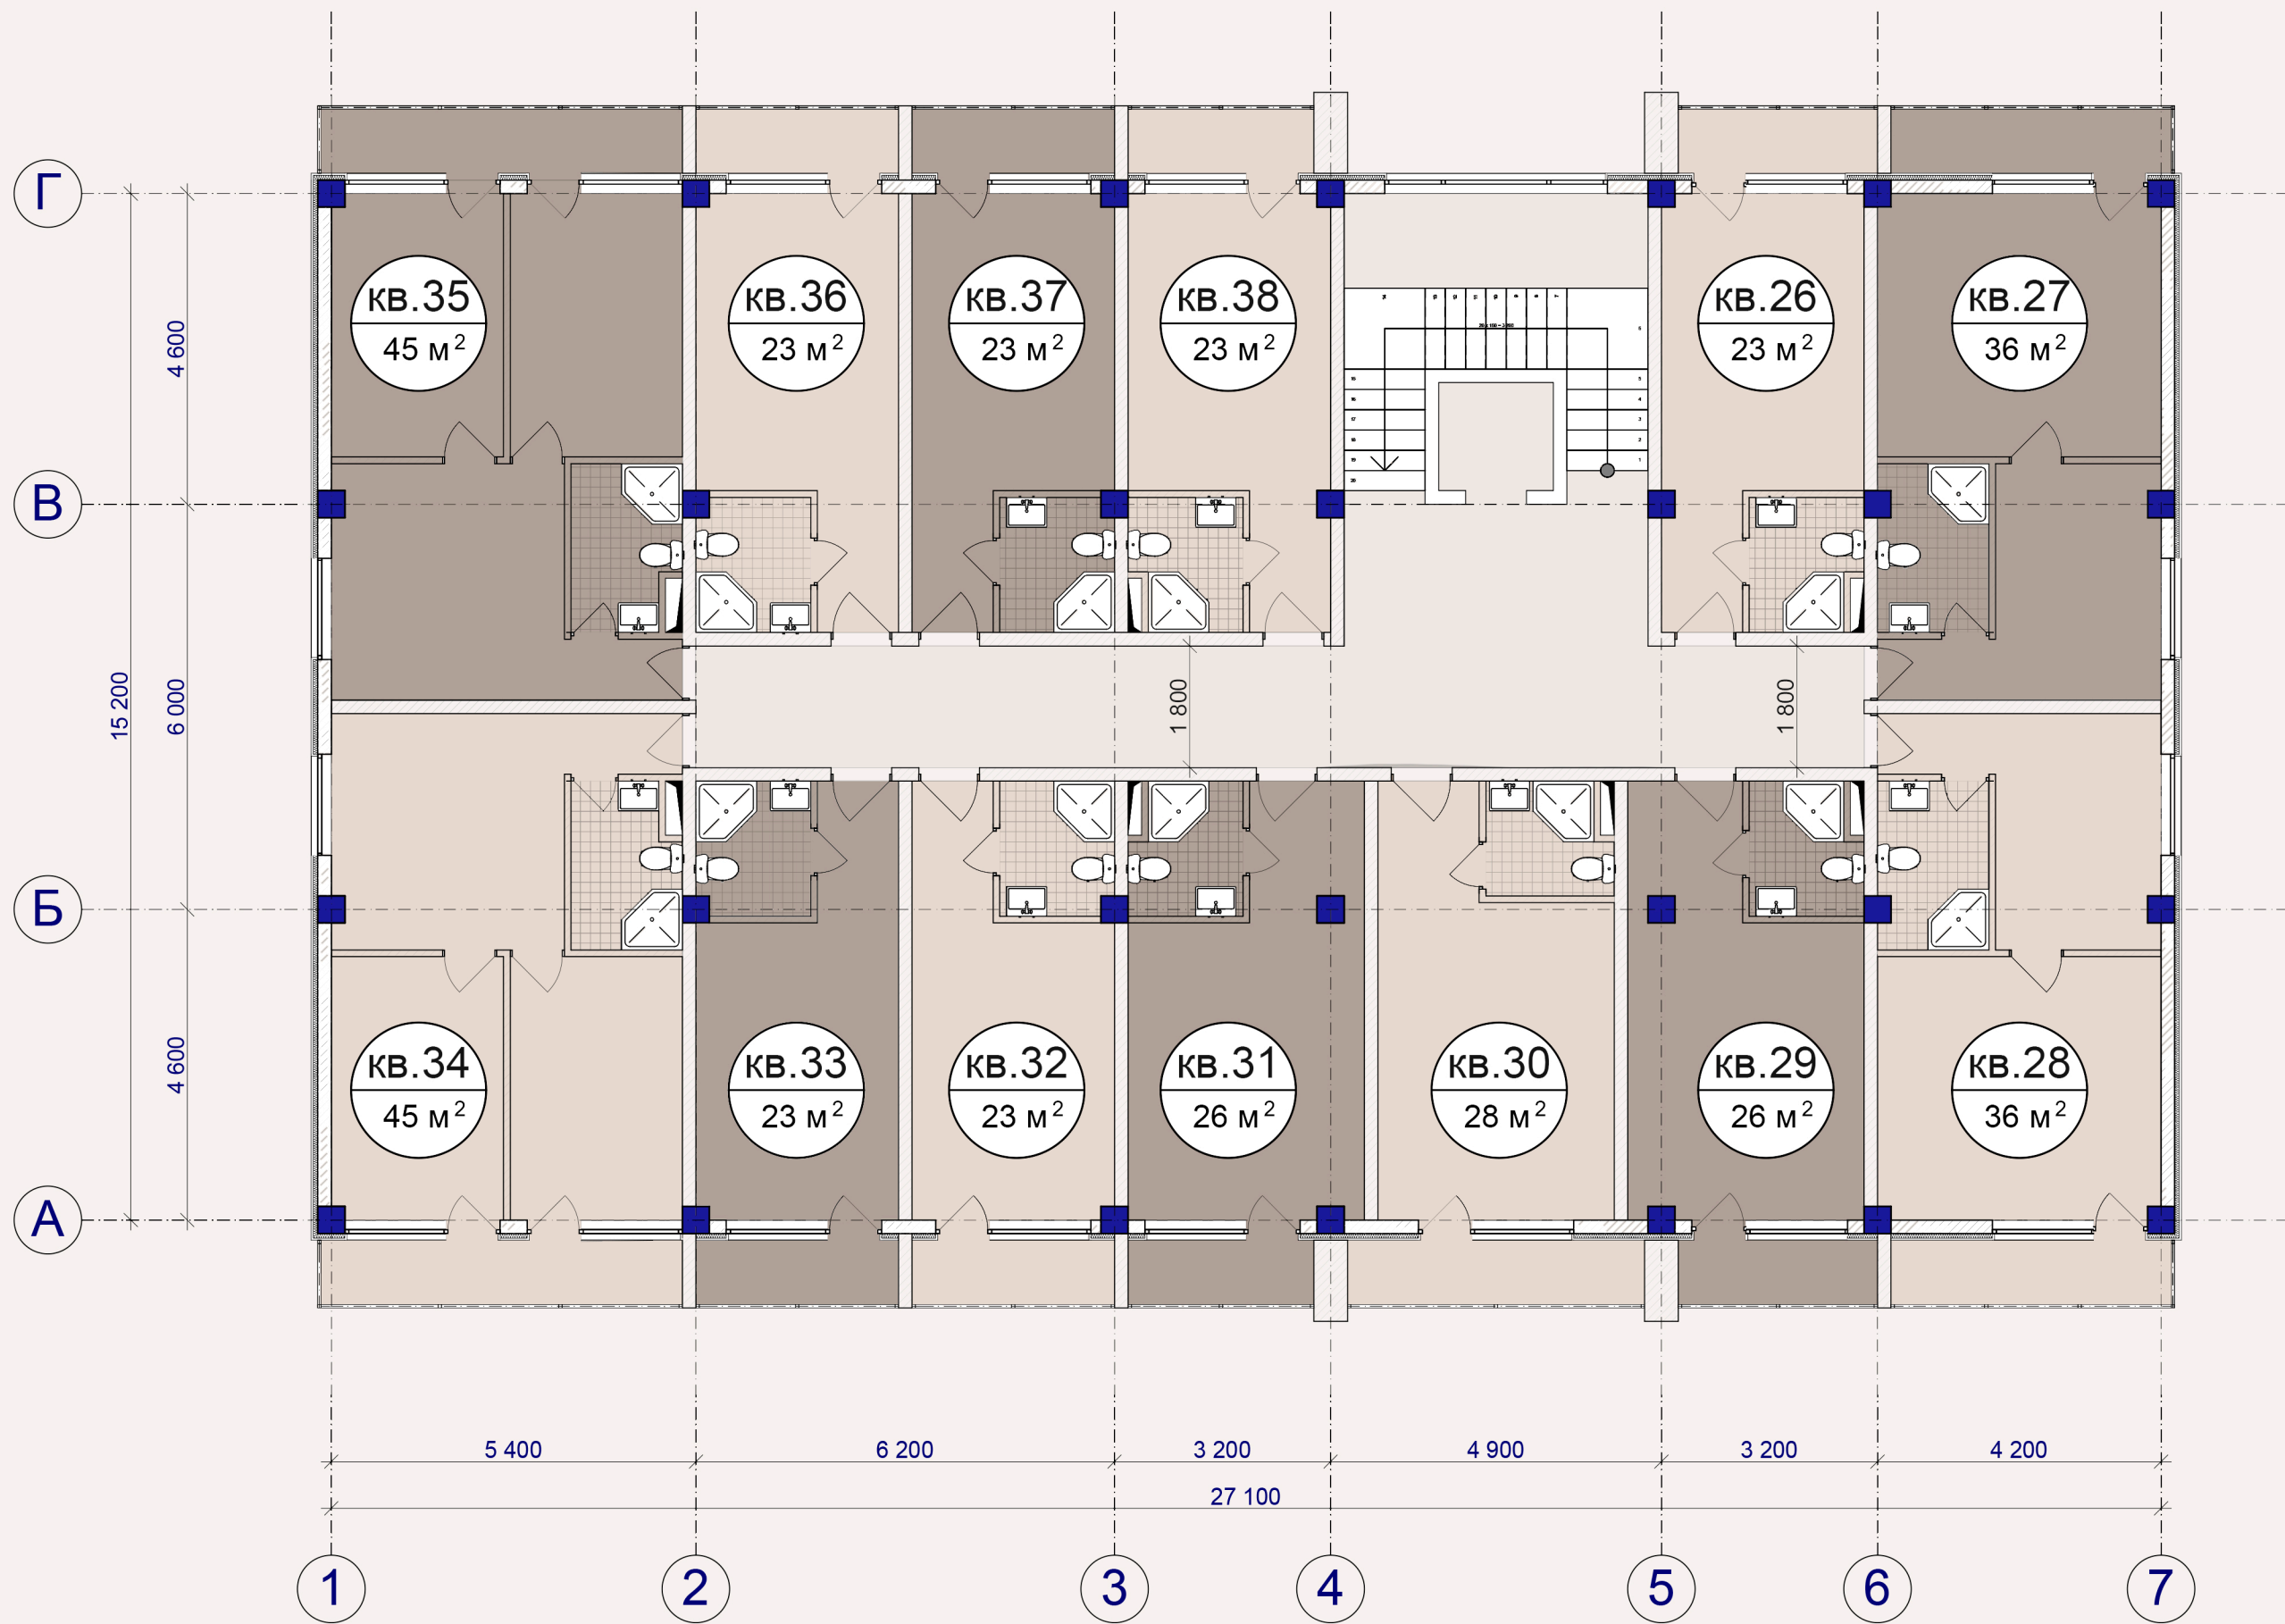

План четвертого этажа

