




# План первого этажа

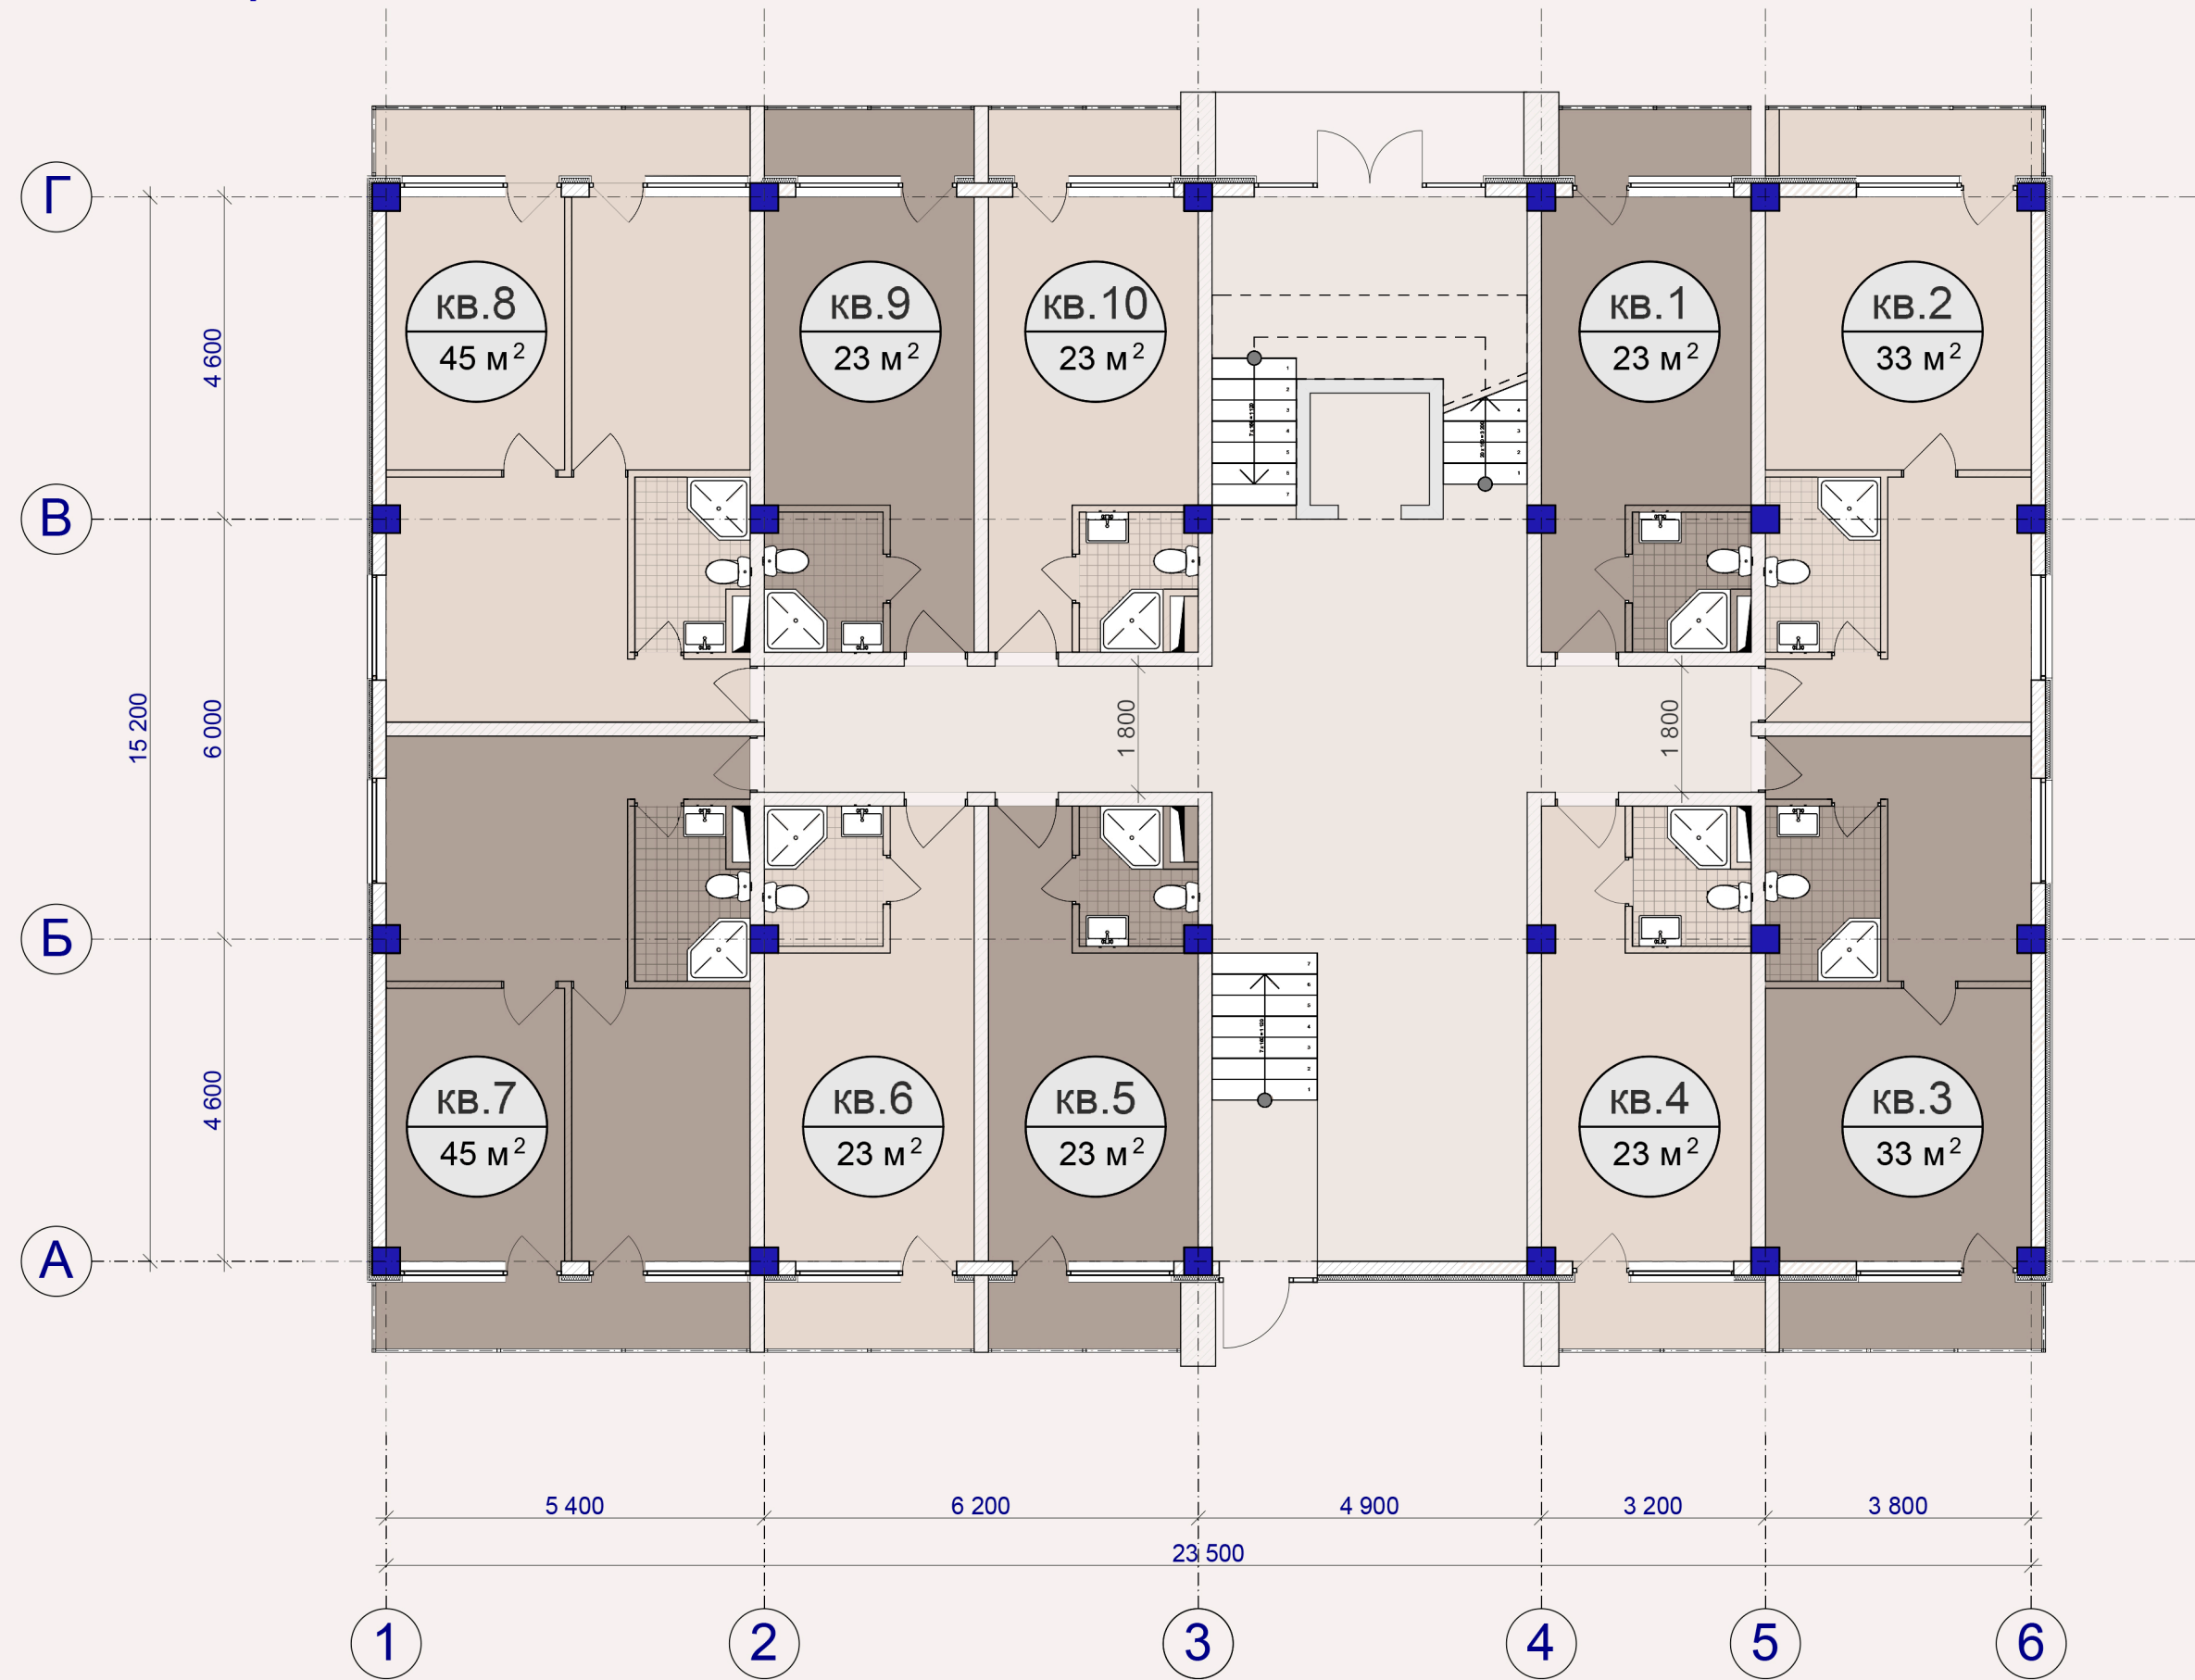

# План второго этажа

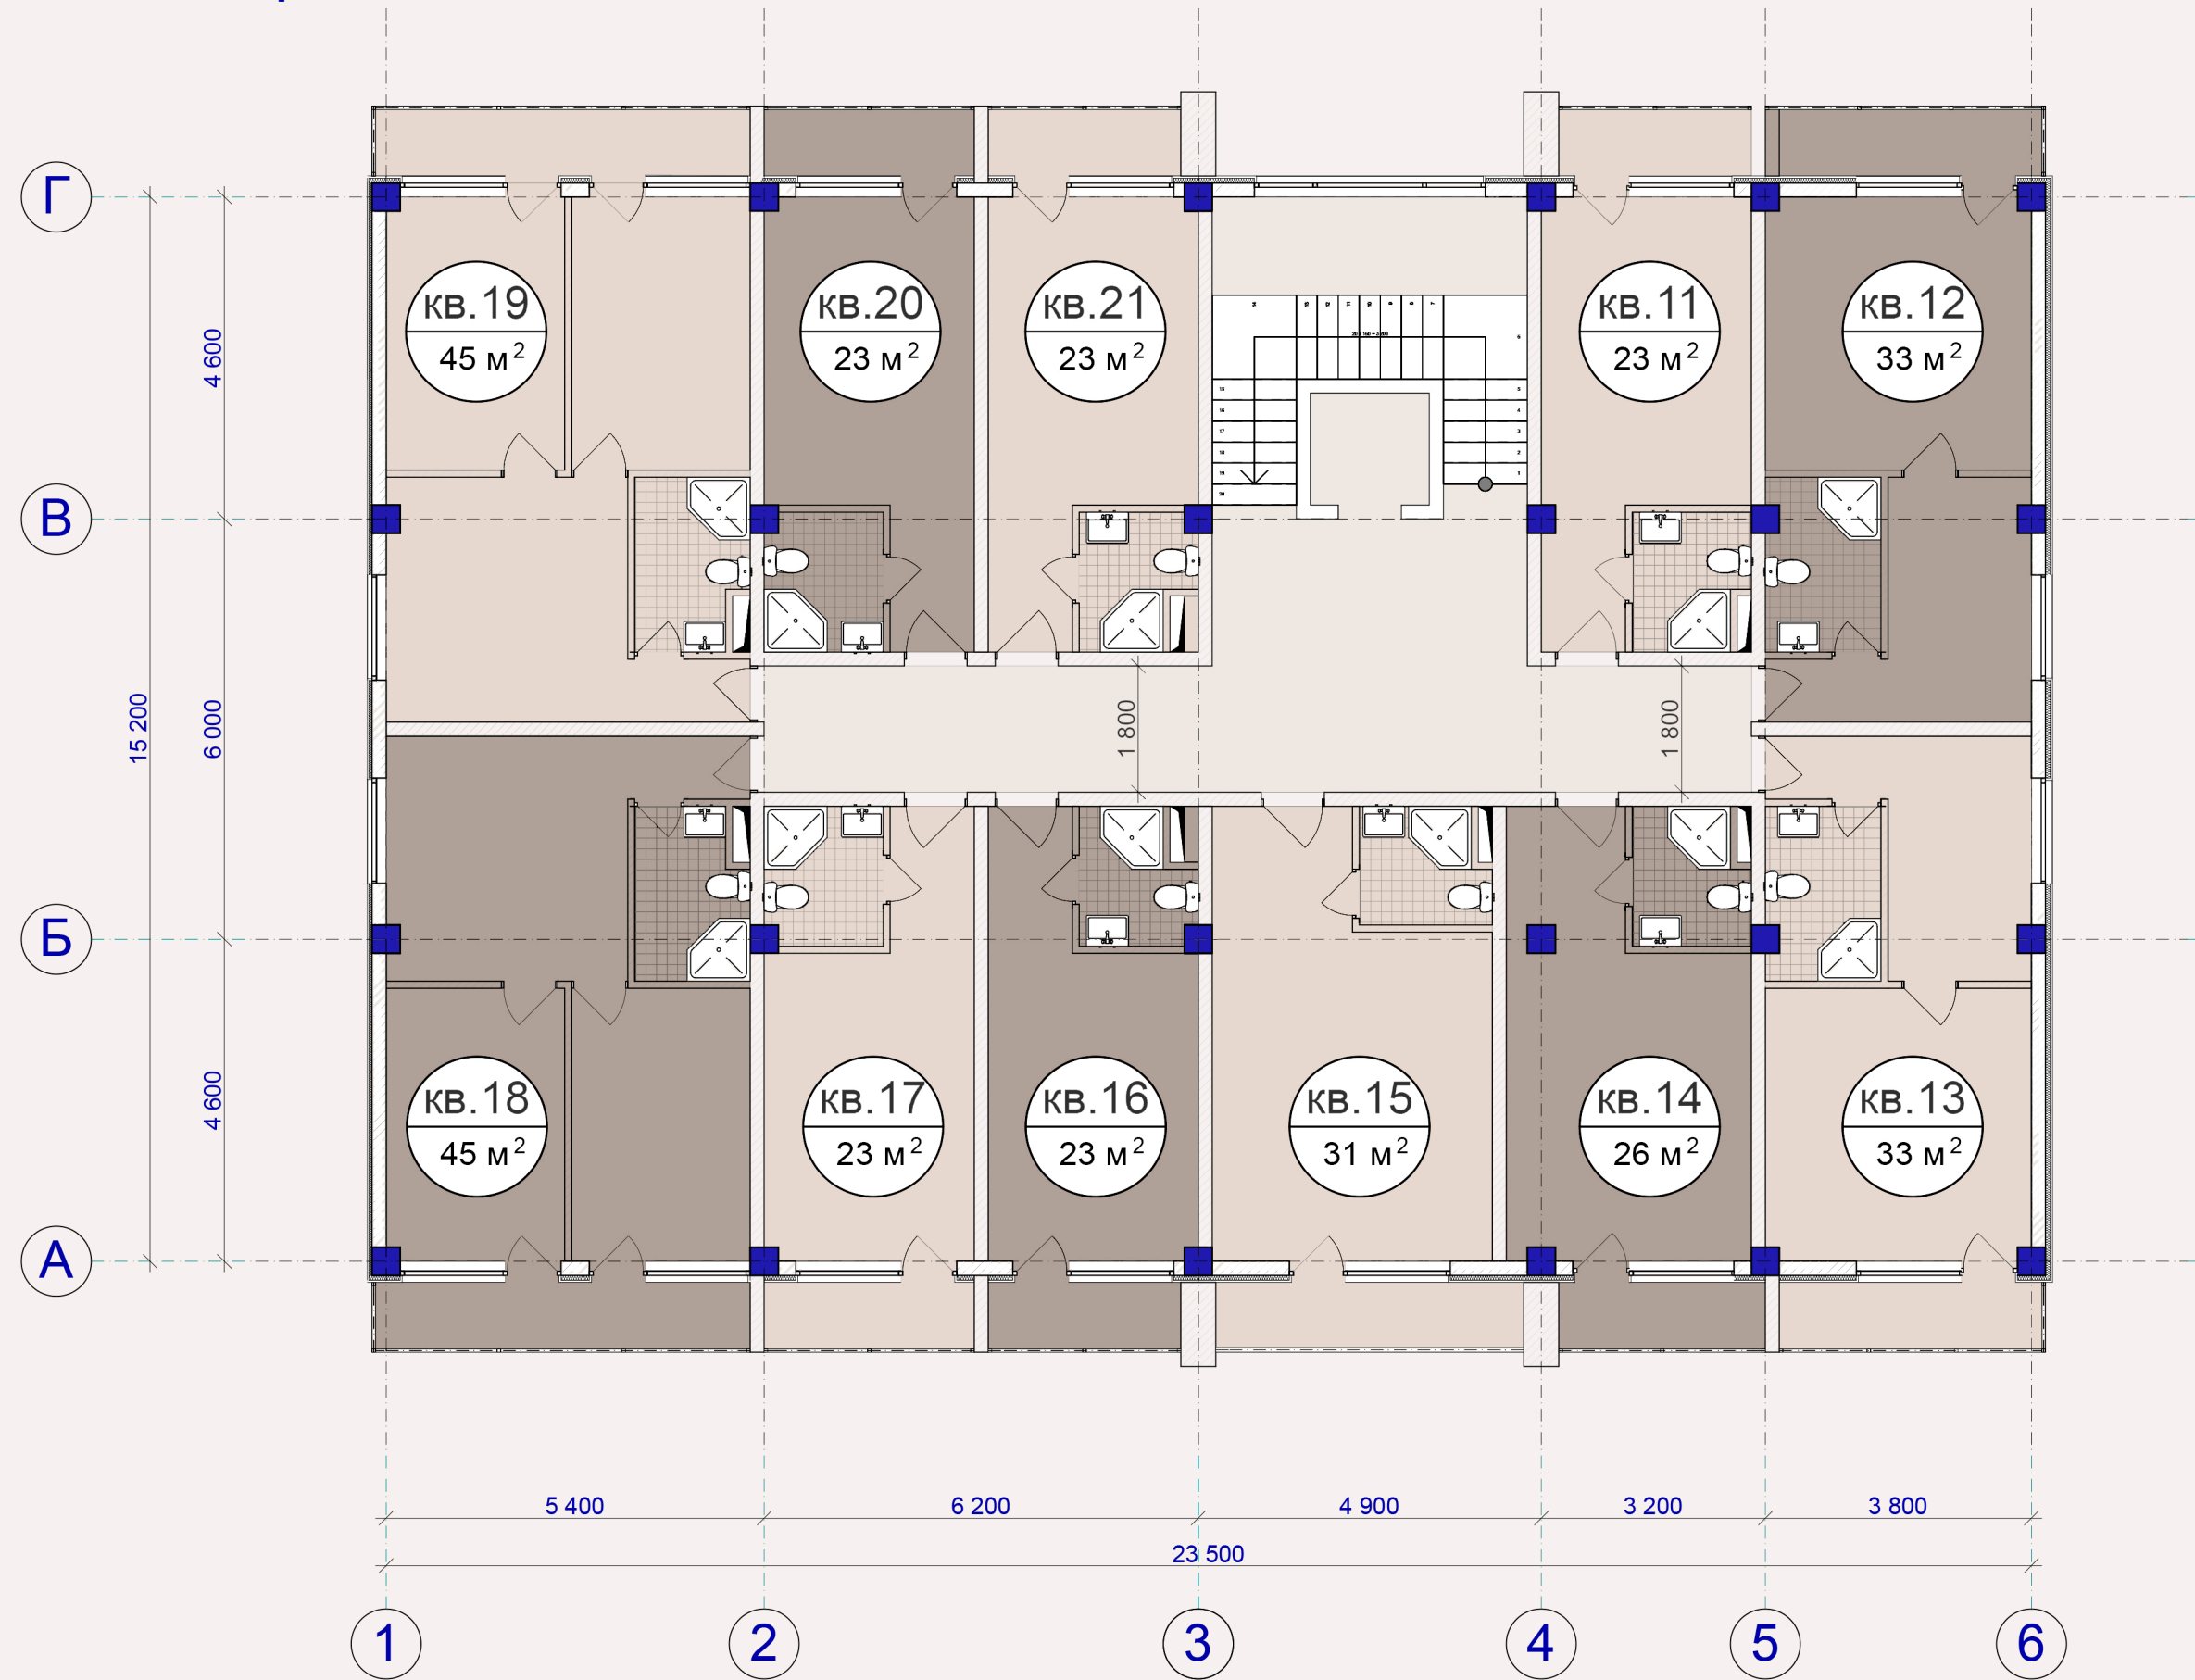

# План третьего этажа

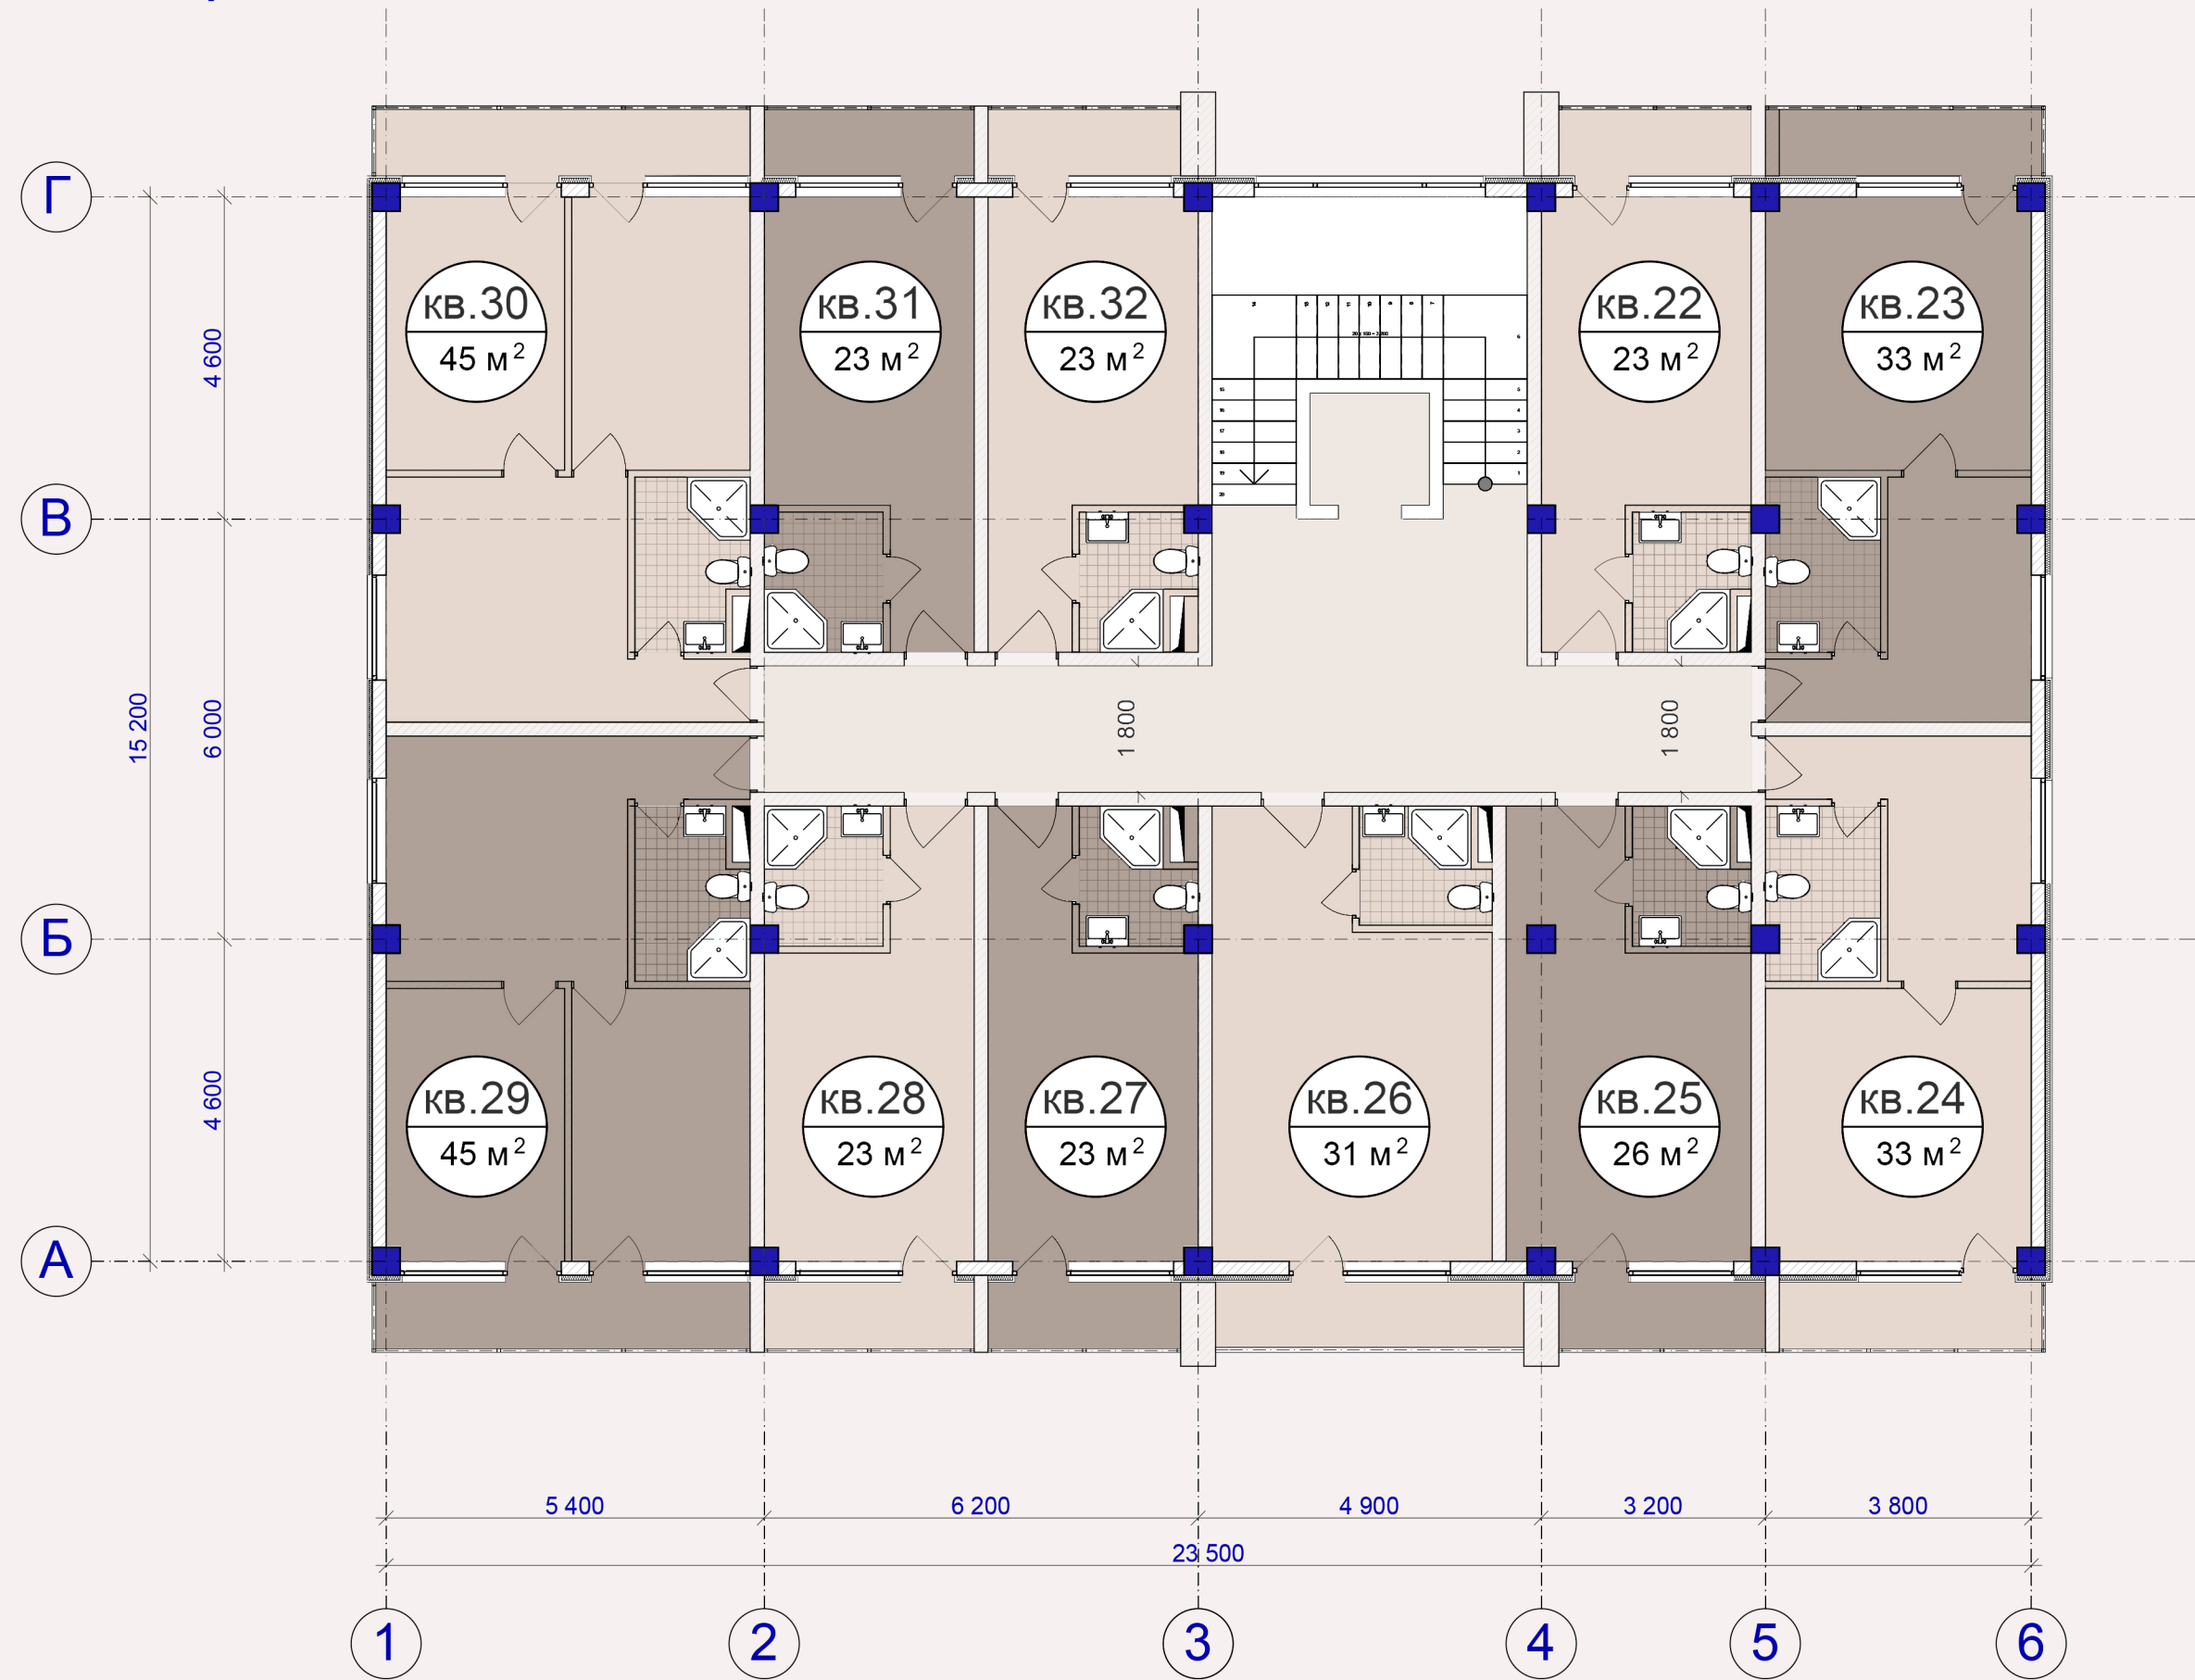

# План четвертого этажа

